

Утверждена

Решением комиссии по земельным вопросам по распоряжению  
 наименования документов об утверждении, включая наименования органов государственной власти  
 муниципальным имуществом Администрации Кадуйского  
 наименования органов государственной власти или органов местного самоуправления, принявших  
 муниципального округа Вологодской области  
 решение об утверждении схемы или подписавших соглашение о перераспределении земельных участков)


от \_\_\_\_\_ N \_\_\_\_\_

Схема расположения земельного участка  
 или земельных участков на кадастровом плане территории

Условный номер земельного участка :ЗУ1

Площадь земельного участка: 1006 кв.м

Обозначение характерных точек границы	Координаты	
	X	Y
1	2	3
1	352610,58	1339988,28
2	352603,26	1340002,98
3	352601,76	1340005,72
4	352597,37	1340003,33
5	352587,25	1339997,58
6	352582,32	1339994,83
7	352573,27	1339989,23
8	352568,06	1339986,45
9	352566,59	1339984,77
10	352565,41	1339982,92
11	352563,80	1339977,13
12	352564,04	1339973,29
13	352566,40	1339967,84
14	352568,20	1339964,18
15	352573,47	1339966,77
16	352582,14	1339971,44
17	352583,98	1339970,14
18	352586,66	1339971,26
19	352587,47	1339969,41
20	352593,70	1339972,46
21	352591,62	1339976,46
22	352608,82	1339984,15
1	352610,58	1339988,28

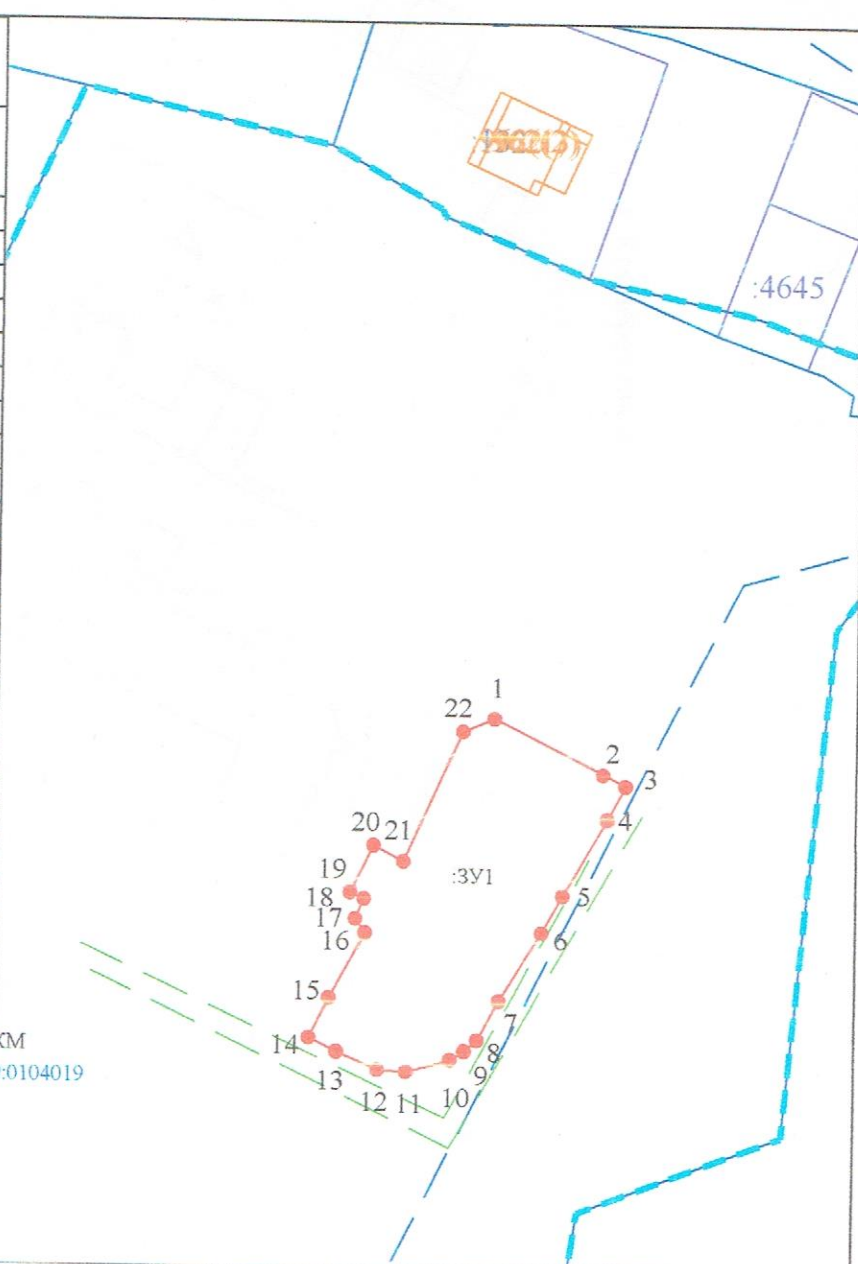

ЖМ  
 35:20:0104019

Система координат: МСК-35, 1 зона

Масштаб 1:1000

Условные обозначения:

- - вновь образованная часть границы, сведения о которой достаточны для определения ее местоположения
- - существующая часть границы, имеющиеся в ЕГРН сведения о которой достаточны для определения ее местоположения
- 35:20:0104019 - номер кадастрового квартала
- 1 ● - характерная точка границы
- = = = - обозначение доступа к образуемому земельному участку
- - - - граница кадастрового квартала
- ЖМ — - обозначение территориальной зоны
- :4644 - обозначение земельного участка
- :ЗУ1 - обозначение образуемого земельного участка
- - граница ЗОУИТ