


Распоряжением начальника управления по распоряжению
 (наименование документа об утверждении, включая наименования органов государственной власти
муниципальным имуществом Администрации Кадуйского
 наименования органов государственной власти или органов местного самоуправления, принявших
муниципального округа Вологодской области
 решение об утверждении схемы или подписавших соглашение о перераспределении земельных участков)

от _____ N _____

**Схема расположения земельного участка
или земельных участков на кадастровом плане территории**

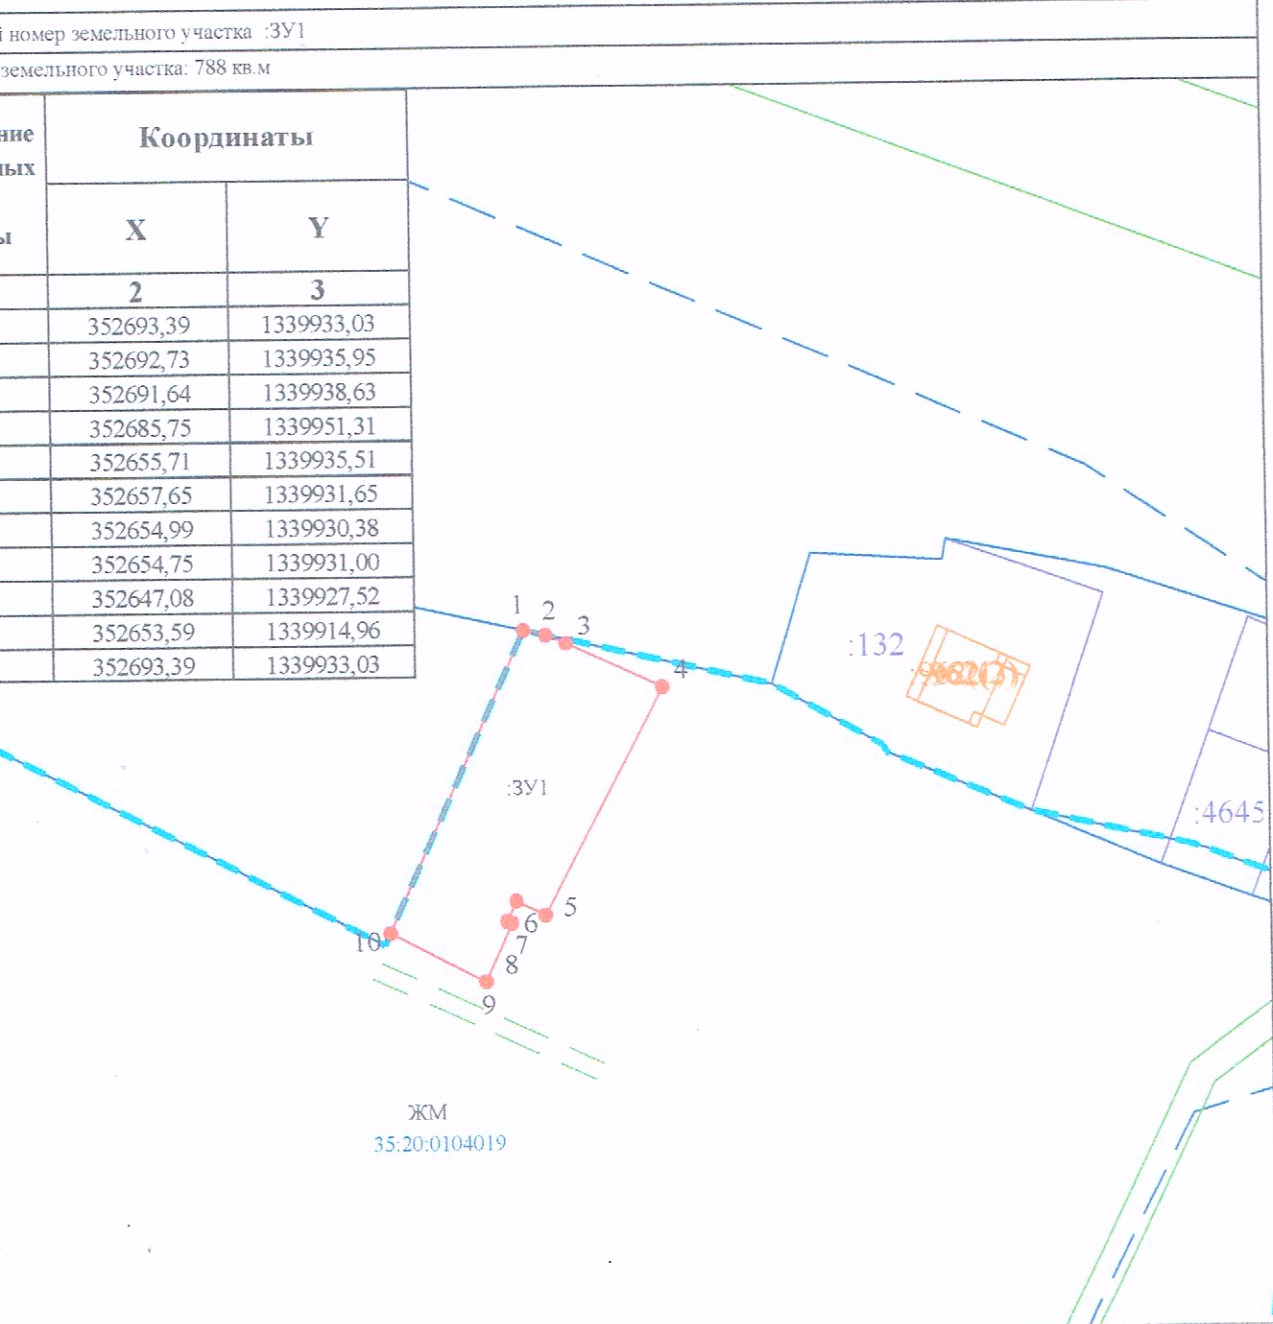

Условный номер
Площадь
Обозначение
характеристики
точек
границы
1
1
2
3
4
5
6
7
8
9
10
1

Система координат: МСК-35, 1 зона
 Основные обозначения:

Масштаб 1:1000

- вновь образованная часть границы, сведения о которой достаточны для определения ее местоположения
- существующая часть границы, имеющиеся в ЕГРН сведения о которой достаточны для определения ее местоположения
- 04019 - номер кадастрового квартала
- 1 ● - характерная точка границы
- == - обозначение доступа к образуемому земельному участку
- - - - - граница кадастрового квартала
- - - - - обозначение территориальной зоны
- :4644 - обозначение земельного участка
- :ЗУ1 - обозначение образуемого земельного участка
- — — — — граница ЗОУИТ

Система координат
У
35:20:0
ЖМ