


(наименование документа об утверждении, включая наименования органов государственной власти

наименования органов государственной власти или органов местного самоуправления, принявших

решение об утверждении схемы или подписавших соглашение о перераспределении земельных участков)

от _____ N _____

Схема расположения земельного участка или земельных участков на кадастровом плане территории

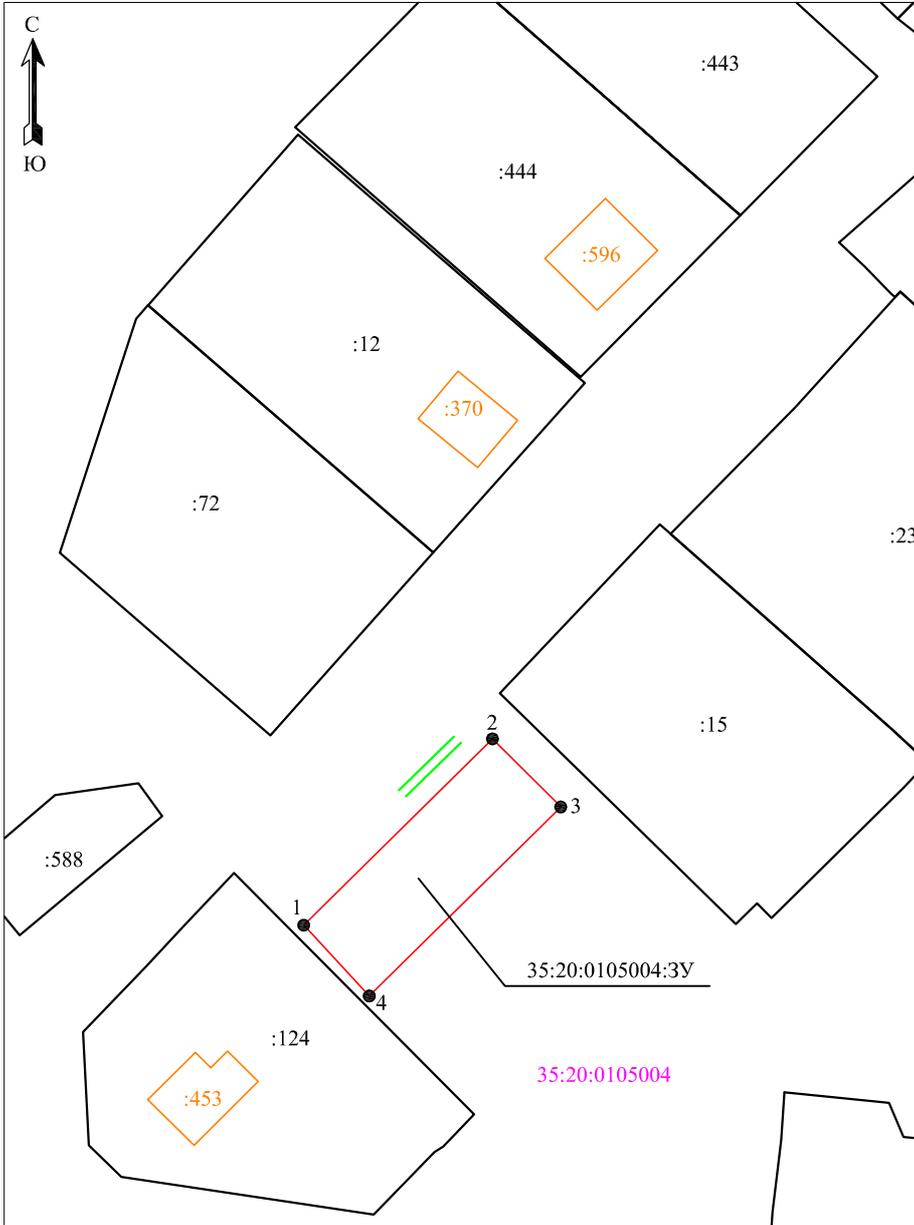

| Условный номер земельного участка 35:20:0105004:3У | | |
|--|---------------|------------|
| Площадь земельного участка 449 кв.м | | |
| Обозначение характерных точек границы | Координаты, м | |
| | X | Y |
| 1 | 350921,61 | 1343393,94 |
| 2 | 350946,31 | 1343418,77 |
| 3 | 350937,28 | 1343427,75 |
| 4 | 350912,22 | 1343402,56 |
| 1 | 350921,61 | 1343393,94 |

Система координат МСК-35 1 зона

Масштаб 1:1000

Условные обозначения:

- - вновь образованная часть границы, сведения о которой достаточны для определения ее местоположения
- - границы земельных участков, о которых сведения имеющиеся в ЕГРН достаточны для определения ее местоположения
- :1238 - обозначение земельных участков, сведения о которых содержатся в ЕГРН
- - граница кадастрового квартала
- 35:20:0105004 - обозначение кадастрового квартала
- 35:20:0105004:3У - обозначение образуемого земельного участка
- 1 - характерная точка границы, сведения о которой позволяют однозначно определить ее положение на местности
- - обозначение доступа (земли общего пользования)
- - граница объекта капитального строительства
- :1032 - обозначение объекта капитального строительства