


(наименование документа об утверждении, включая наименования органов государственной власти

наименования органов государственной власти или органов местного самоуправления, принявших

решение об утверждении схемы или подписавших соглашение о перераспределении земельных участков)

от _____ N _____

Схема расположения земельного участка или земельных участков на кадастровом плане территории

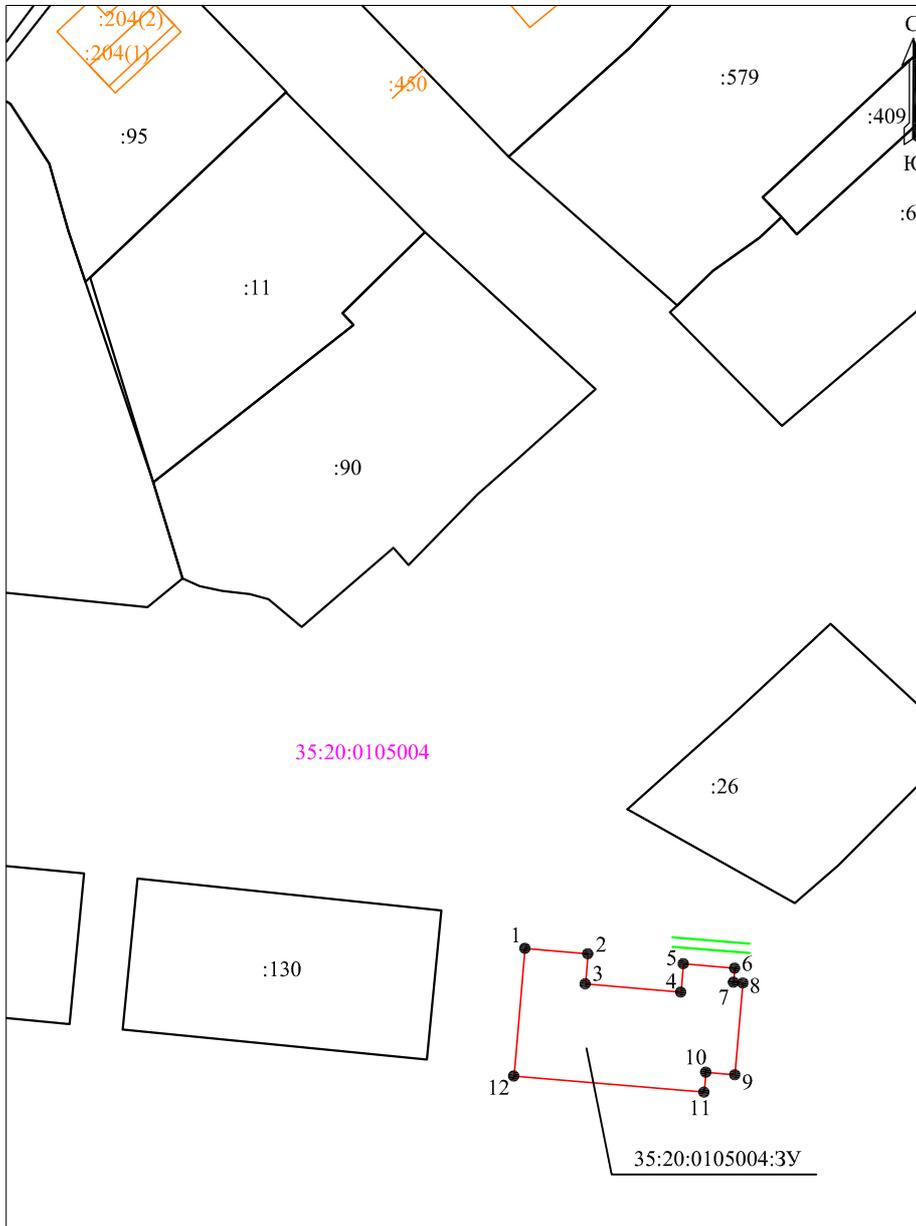

Условный номер земельного участка 35:20:0105004:3У		
Площадь земельного участка 427 кв.м		
Обозначение характерных точек границы	Координаты, м	
	X	Y
1	350832,69	1343699,47
2	350831,97	1343707,75
3	350827,97	1343707,41
4	350826,89	1343719,98
5	350830,64	1343720,30
6	350830,05	1343727,06
7	350828,19	1343726,90
8	350828,09	1343728,13
9	350815,93	1343727,08
10	350816,26	1343723,26
11	350813,61	1343723,03
12	350815,76	1343698,01
1	350832,69	1343699,47

Система координат МСК-35 1 зона

Масштаб 1:1000

Условные обозначения:

- - вновь образованная часть границы, сведения о которой достаточны для определения ее местоположения
- - границы земельных участков, о которых сведения имеющиеся в ЕГРН достаточны для определения ее местоположения
- :1238 - обозначение земельных участков, сведения о которых содержатся в ЕГРН
- - - - граница кадастрового квартала
- 35:20:0105004 - обозначение кадастрового квартала
- 35:20:0105004:3У - обозначение образуемого земельного участка
- 1 - характерная точка границы, сведения о которой позволяют однозначно определить ее положение на местности
- — — - обозначение доступа (земли общего пользования)
- - граница объекта капитального строительства
- :1032 - обозначение объекта капитального строительства