

Утверждено

от «___» _____ 202__ года


№ _____

СХЕМА РАСПОЛОЖЕНИЯ ЗЕМЕЛЬНОГО УЧАСТКА НА КАДАСТРОВом ПЛАНЕ ТЕРРИТОРИИ

Условный номер земельного участка: 35:20:0402006:3У1

Площадь: 886 кв.м.

Земельный участок образован путем перераспределения земельного участка 35:20:0402006:289 и земель государственной собственности на которые не разграничена.

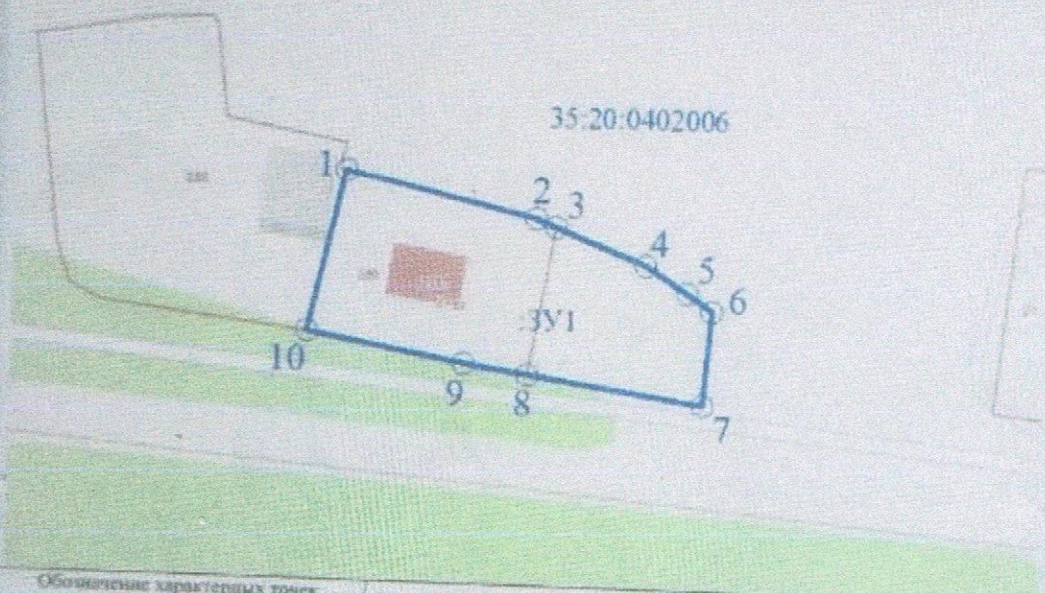

Обозначение характерных точек	Координаты, м	
	X	Y
1	345562.38	1355442.72
2	345556.89	1355466.53
3	345555.87	1355469.06
4	345551.34	1355480.28
5	345548.08	1355485.48
6	345545.88	1355488.63
7	345534.34	1355487.76
8	345537.52	1355465.84
9	345538.68	1355457.87
10	345542.73	1355438.15

Масштаб: 1:3000, система координат МСК-35

Условные обозначения:

- 10 - поворотная точка формируемого земельного участка
- формируемый земельный участок
- граница кадастрового квартала
- земельные участки, сведения о которых содержатся в ЕГРН