


УТВЕРЖДЕНА:

(наименование документа об утверждении, включая наименование органов государственной власти или органов местного самоуправления, принявших решение об утверждении схемы)

№ _____ от " _____ " _____ 20__ г.

**СХЕМА РАСПОЛОЖЕНИЯ ЗЕМЕЛЬНОГО УЧАСТКА
ИЛИ ЗЕМЕЛЬНЫХ УЧАСТКОВ
НА КАДАСТРОВом ПЛАНЕ ТЕРРИТОРИИ**

Условный номер земельного участка	:ЗУ1	
Площадь земельного участка	4563 кв.м.	
Обозначение характерных точек границ	Координаты, м	
	X	Y
1	2	3
н1	386923,88	1304312,56
н2	386917,30	1304392,50
н3	386854,41	1304384,80
н4	386849,77	1304331,34
н1	386923,88	1304312,56

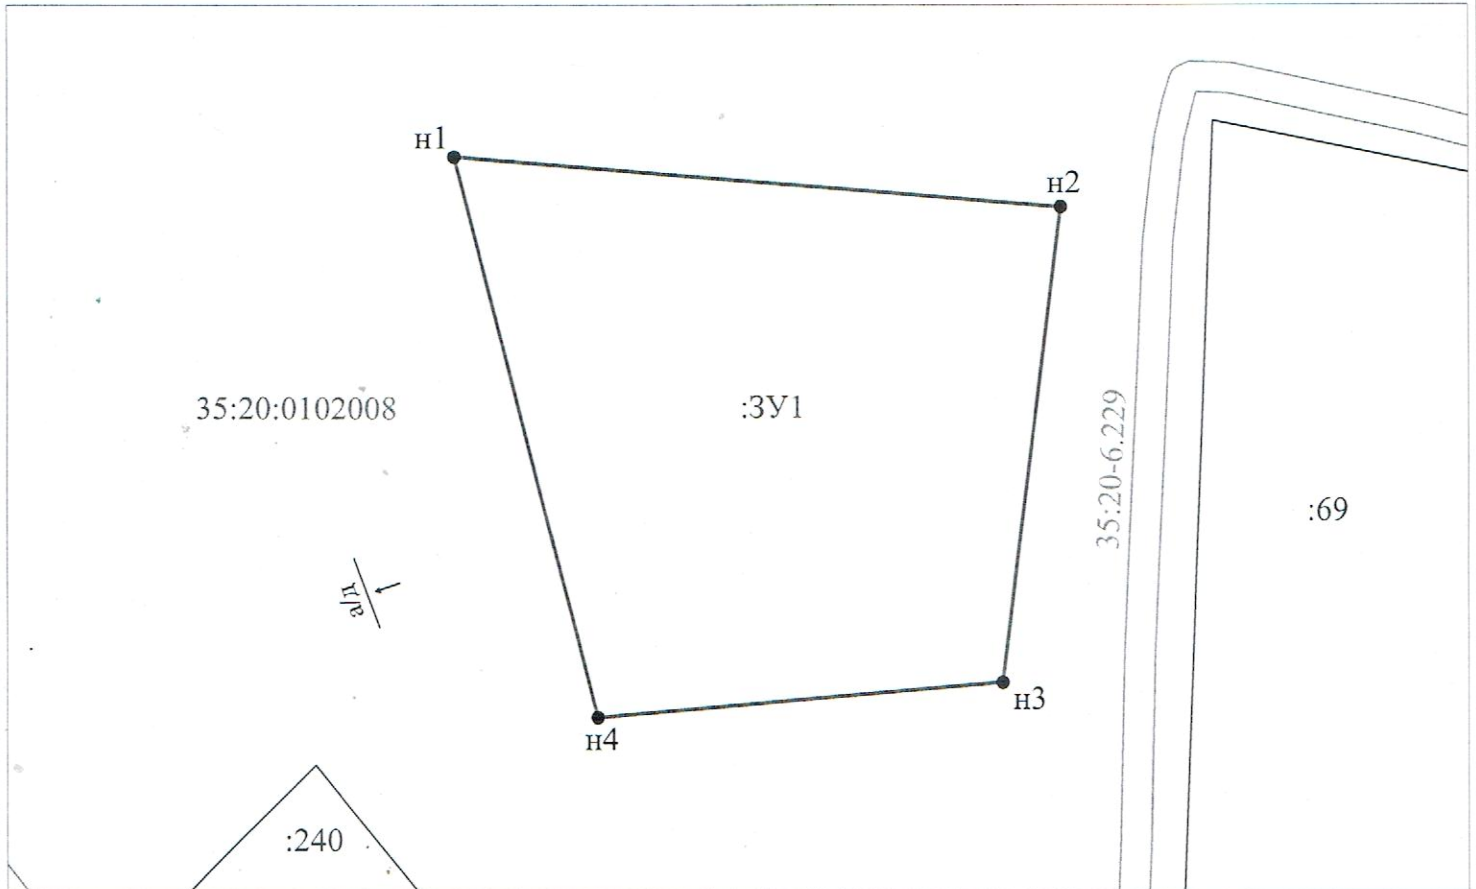

Масштаб 1:1000

Система координат: МСК-35, зона 1

Условные обозначения:

- н1• - характерная точка границы, сведения о которой позволяют однозначно определить её положение на местности
- - вновь образованная часть границы, сведения о которой достаточны для определения её местоположения
- - граница кадастрового квартала
- - граница земельного участка, сведения о котором содержатся в ЕГРН
- - граница территориальной зоны и зоны с особыми условиями использования территории
- 35:20:0102008 - номер кадастрового квартала
- :240 - кадастровый номер земельного участка, сведения о котором содержатся в ЕГРН
- 35:20-6.229 - номер территориальной зоны и зоны с особыми условиями использования территории
- схематическое отображения доступа к землям общего пользования

