

Утверждена

Распоряжением начальника управления по распоряжению

(наименование документа об утверждении, включая
муниципальным имуществом Администрации Кадуйского
наименования органов государственной власти или
муниципального округа Вологодской области
органов местного самоуправления, принявших

решение об утверждении схемы или подписавших
соглашение о перераспределении земельных участков)

от _____ г. № _____


Схема расположения земельного участка или земельных участков на кадастровом плане территории

Условный номер земельного участка

(указывается в случае, если предусматривается образование двух и более участков)

Площадь земельного участка : 302 кв.м.

Обозначение характерных точек границы	Координаты	
	X	Y
1	2	3
1	350349,70	1340673,78
2	350345,09	1340684,46
3	350340,07	1340696,54
4	350327,90	1340690,91
5	350337,81	1340668,81
1	350349,70	1340673,78

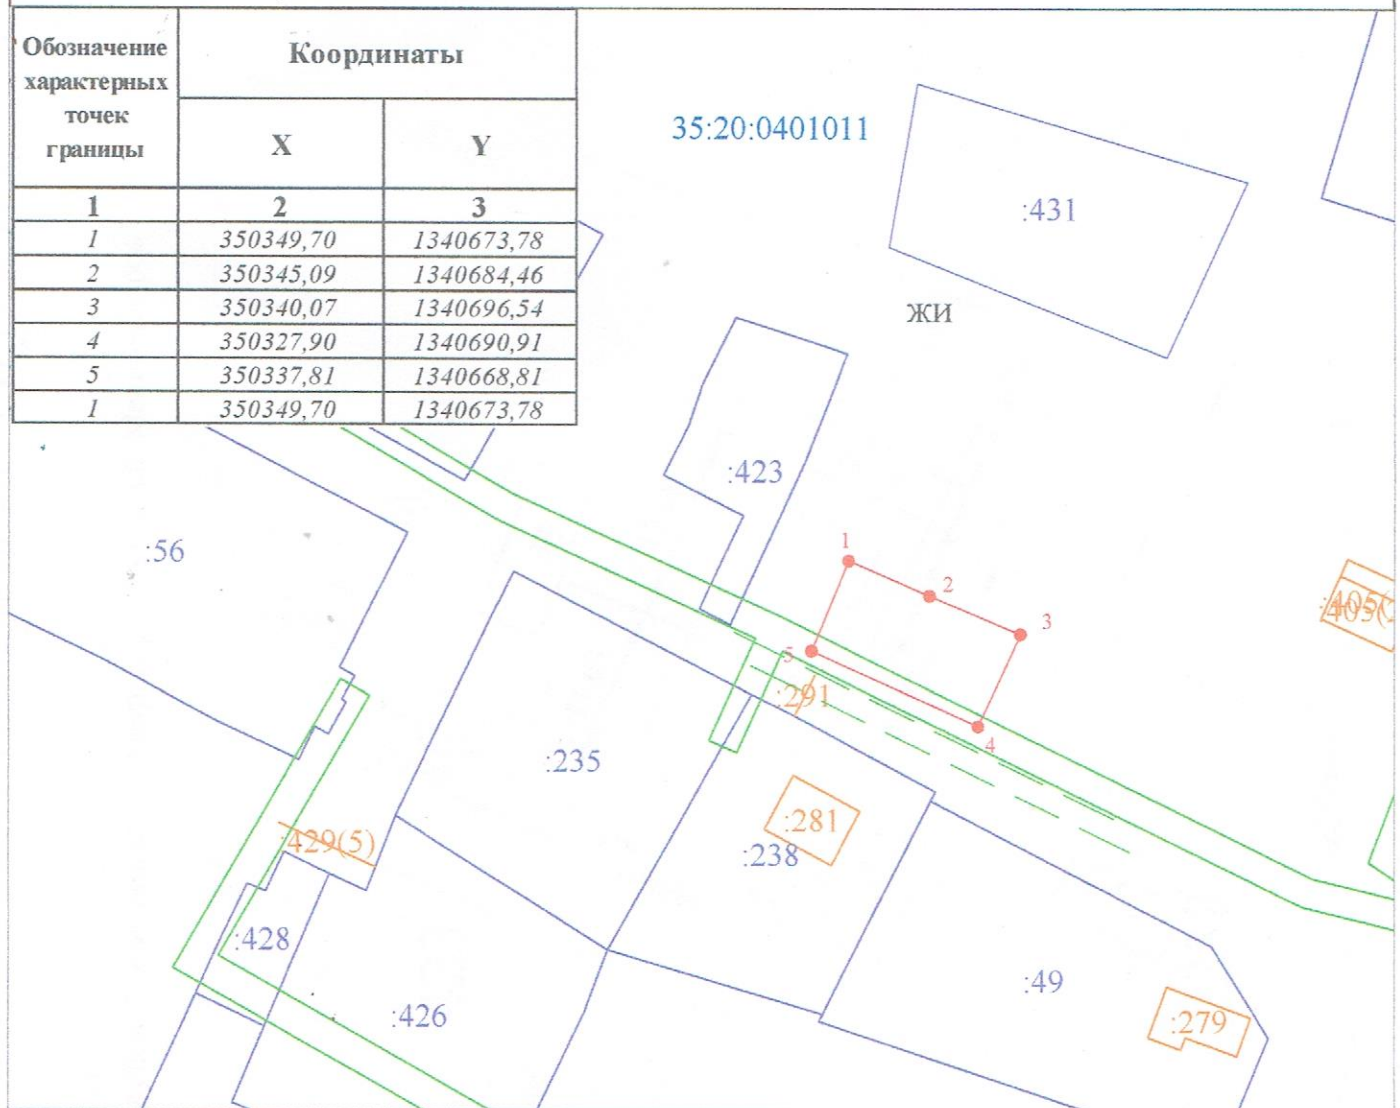

Система координат: МСК 35 1 зона

Масштаб 1:1000

Условные обозначения:

- - часть границы, местоположение которой определено при выполнении кадастровых работ
- - часть границы, сведения ЕГРН о которой позволяют однозначно определить ее положение на местности
- 35:20:0401011 - номер кадастрового квартала
- :235 - обозначение земельного участка
- 1 - характерная точка границы
- == - обозначение доступа к образуемому земельному участку
- ЖИ - обозначение территориальной зоны
- - - граница территориальной зоны