

Утверждена
 Распоряжением начальника управления по распоряжению
 муниципальным имуществом Администрации Кадуйского
 наименования органов государственной власти или
 муниципального округа Вологодской области
 органов местного самоуправления, принявших

решение об утверждении схемы или подписавших
 соглашение о перераспределении земельных участков)


от _____ г. № _____

Схема расположения земельного участка или земельных участков на кадастровом плане территории

Условный номер земельного участка
 (указывается в случае, если предусматривается образование двух и более участков)

Площадь земельного участка : 735 кв.м.

Обозначение характерных точек границы	Координаты	
	X	Y
1	2	3
1	369373,36	1341744,75
2	369355,87	1341754,96
3	369339,65	1341732,15
4	369332,46	1341722,05
5	369345,25	1341713,02
6	369352,88	1341721,52
7	369363,25	1341733,68
1	369373,36	1341744,75

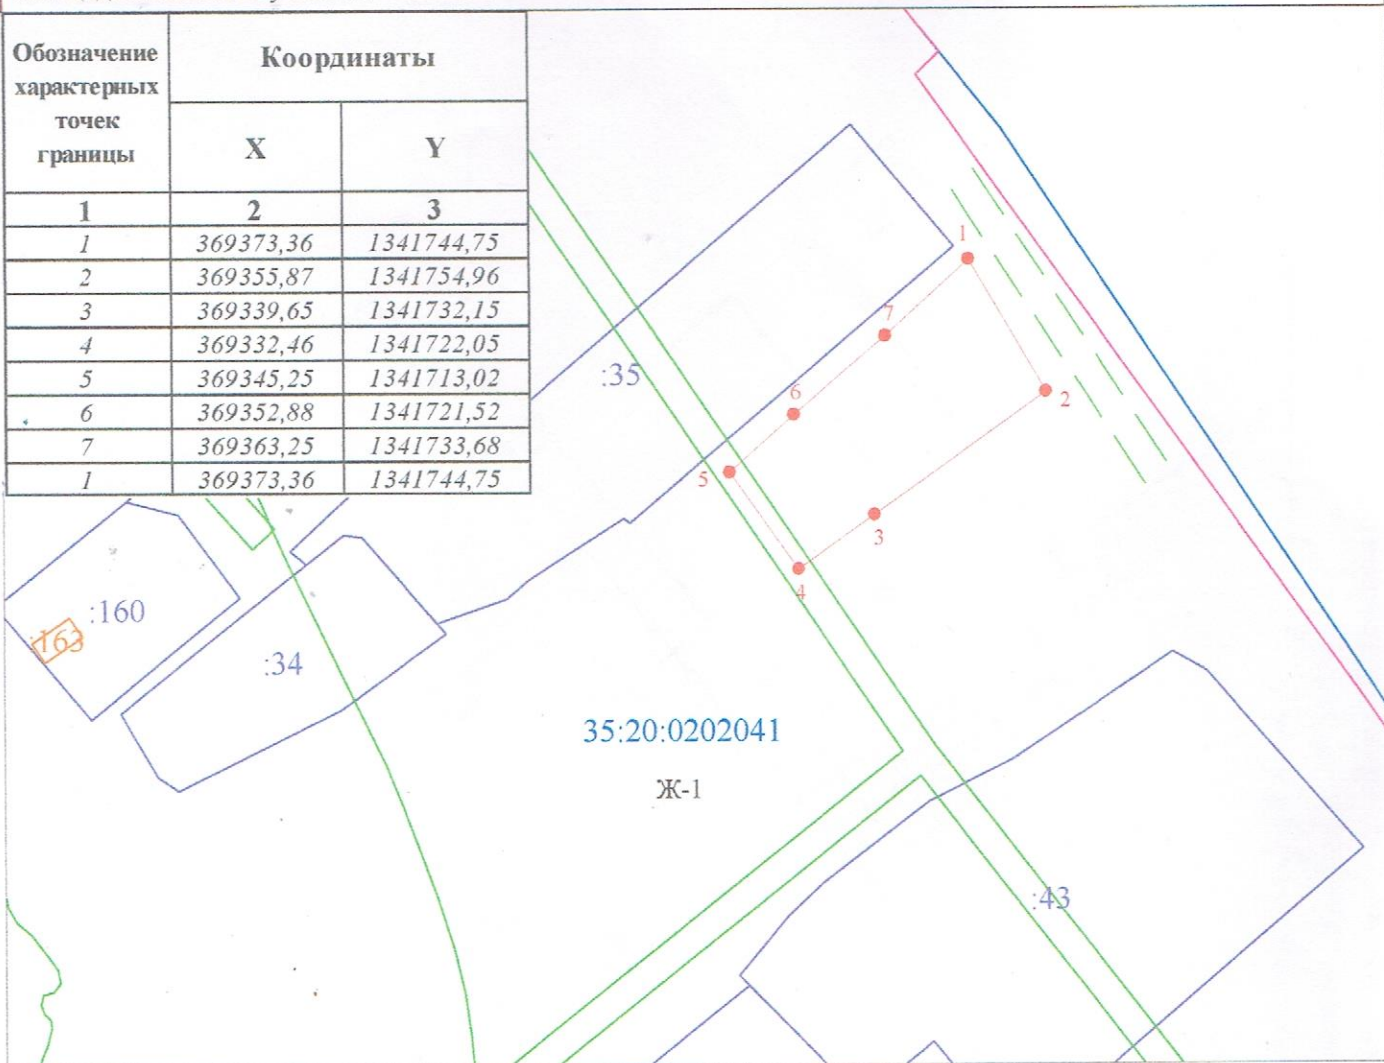

Система координат: МСК 35, 1 зона

Масштаб 1:1000

Условные обозначения:

- (красная линия) - часть границы, местоположение которой определено при выполнении кадастровых работ
- (синяя линия) - часть границы, сведения ЕГРН о которой позволяют однозначно определить ее положение на местности
- 35:20:0202041 - номер кадастрового квартала
- :43 - обозначение земельного участка
- 1 - характерная точка границы
- == (зеленая линия) - обозначение доступа к образуемому земельному участку
- Ж-1 - обозначение территориальной зоны
- - (зеленая линия) - граница кадастрового квартала
- (фиолетовая линия) - граница населенного пункта