


(наименование документа об утверждении, включая наименования органов государственной власти)

наименования органов государственной власти или органов местного самоуправления, принявших

решение об утверждении схемы или подписавших соглашение о перераспределении земельных участков)

от \_\_\_\_\_ N \_\_\_\_\_

### Схема расположения земельного участка или земельных участков на кадастровом плане территории

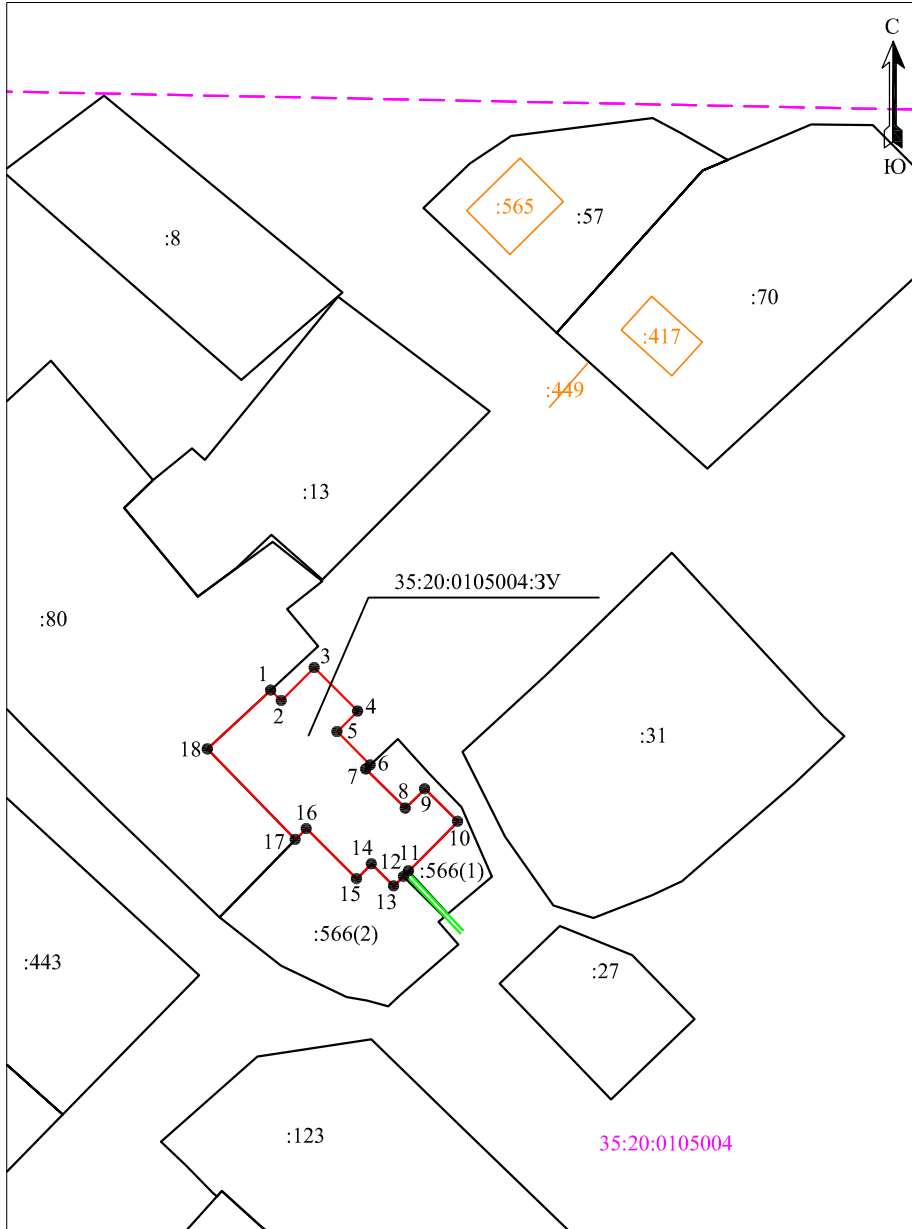

Условный номер земельного участка 35:20:0105004:3У		
Площадь земельного участка 417 кв.м		
Обозначение характерных точек границы	Координаты, м	
	X	Y
1	351071,81	1343478,86
2	351070,43	1343480,24
3	351074,79	1343484,61
4	351069,04	1343490,35
5	351066,33	1343487,63
6	351061,93	1343492,01
7	351061,39	1343491,43
8	351056,20	1343496,65
9	351058,77	1343499,22
10	351054,45	1343503,59
11	351047,90	1343497,08
12	351047,17	1343496,42
13	351045,93	1343495,11
14	351048,85	1343492,17
15	351046,88	1343490,21
16	351053,51	1343483,56
17	351052,06	1343482,09
18	351064,03	1343470,48
1	351071,81	1343478,86

Система координат МСК-35 1 зона

Масштаб 1:1000

Условные обозначения:

- - вновь образованная часть границы, сведения о которой достаточны для определения ее местоположения
- - границы земельных участков, о которых сведения имеющиеся в ЕГРН достаточны для определения ее местоположения
- :1238 - обозначение земельных участков, сведения о которых содержатся в ЕГРН
- - - - граница кадастрового квартала
- 35:20:0105004 - обозначение кадастрового квартала
- 35:20:0105004:3У - обозначение образуемого земельного участка
- 1 - характерная точка границы, сведения о которой позволяют однозначно определить ее положение на местности
- — - обозначение доступа (земли общего пользования)
- - - - граница объекта капитального строительства
- :1032 - обозначение объекта капитального строительства