

Схема теплоснабжения территории Кадуйского муниципального округа Вологодской области

Схема существующего теплоснабжения д. Маза фрагмент территории

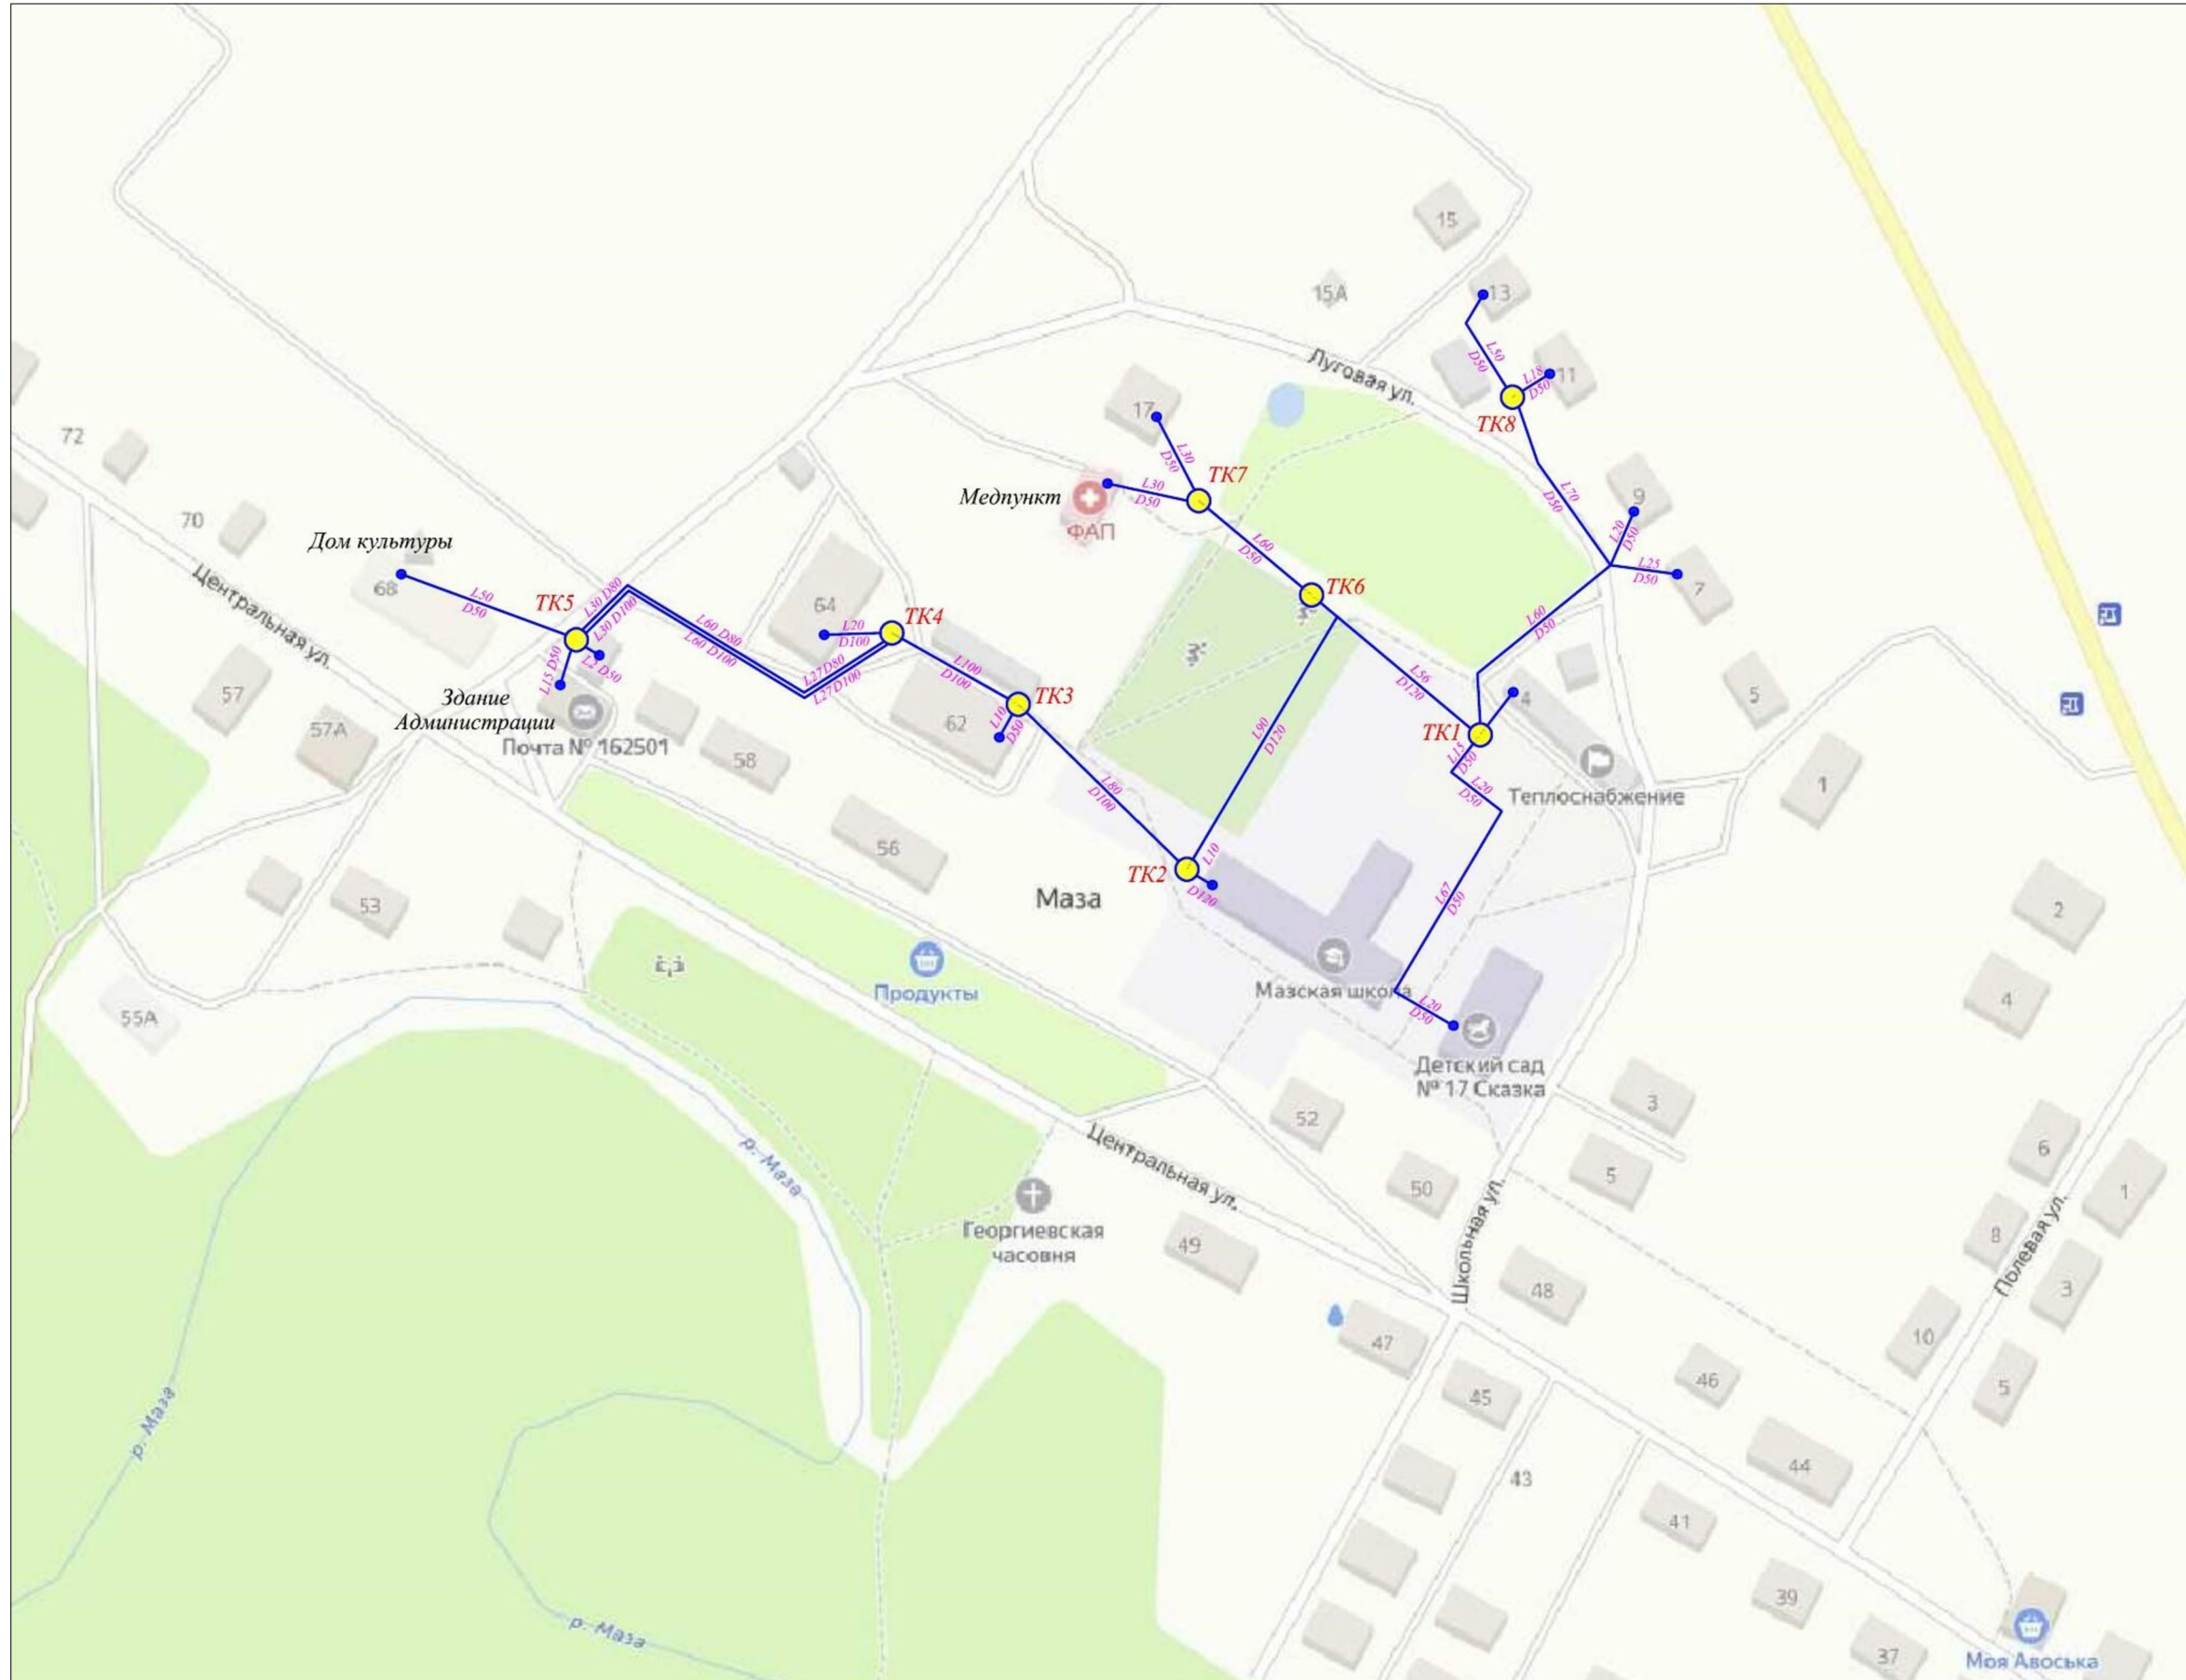


Схема теплоснабжения территории Кадуйского муниципального округа Вологодской области							
Изм.	Колуч	Лист	№ уч	Подпись	Дата		
Разработал	Гаврилов А.А.						
Тех.директор	Плотников В.Д.						
Схема теплоснабжения д. Маза фрагмент территории, Условные обозначения					Стадия	Лист	Листов
					1	1	
					ООО "ЭнергоАудит" Вологда		

Схема теплоснабжения территории Кадуйского муниципального округа Вологодской области

Схема существующего теплоснабжения д. Малая Рукавицкая фрагмент территории



						Схема теплоснабжения территории Кадуйского муниципального округа Вологодской области		
Изм.	Колуч	Лист	№ уч	Подпись	Дата			
Разработал	Лазарева АА					Стадия	Лист	Листов
Тех.директор	Плотников ВД						1	1
						ООО "ЭнергоАудит" Вологда		

Схема теплоснабжения территории Кадуйского
муниципального округа Вологодской области
Схема существующего теплоснабжения п. Нижние, фрагмент территории

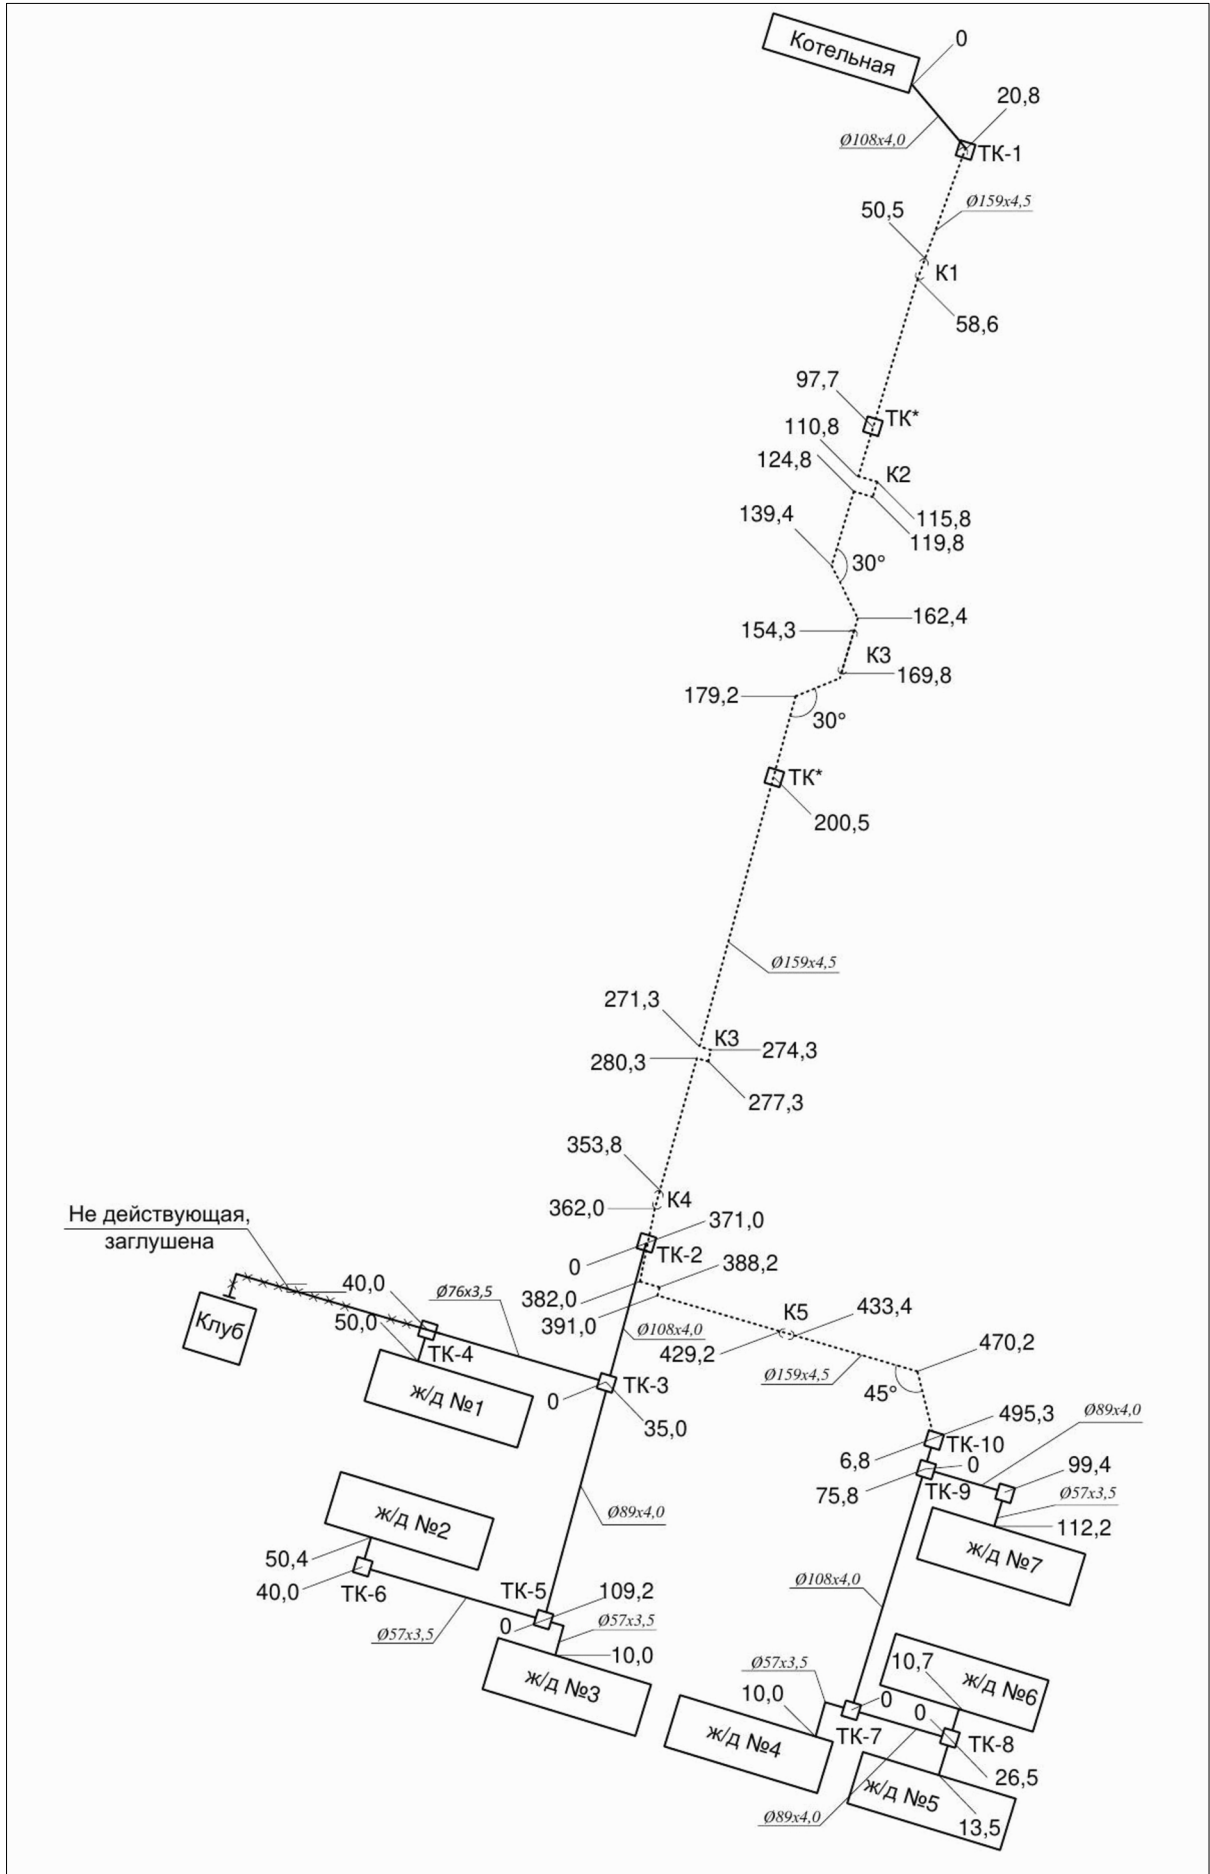


Схема теплоснабжения территории Кадуйского муниципального округа Вологодской области				Лит.	Масштаб
Имя/Лист	№ докум.	Лист	Дата		
Разработ.	Лазарева А.А.				
Проект.	Поступинский В.А.				
Эксперт.				Лист 1	Листов 1
Исполнитель.				ООО "ЭнергоАудит" Вологда	
Утверд.				Копировал Формат А1	

Схема теплоснабжения территории Кадуйского муниципального округа Вологодской области

Схема существующего теплоснабжения п. Хохлово фрагмент территории

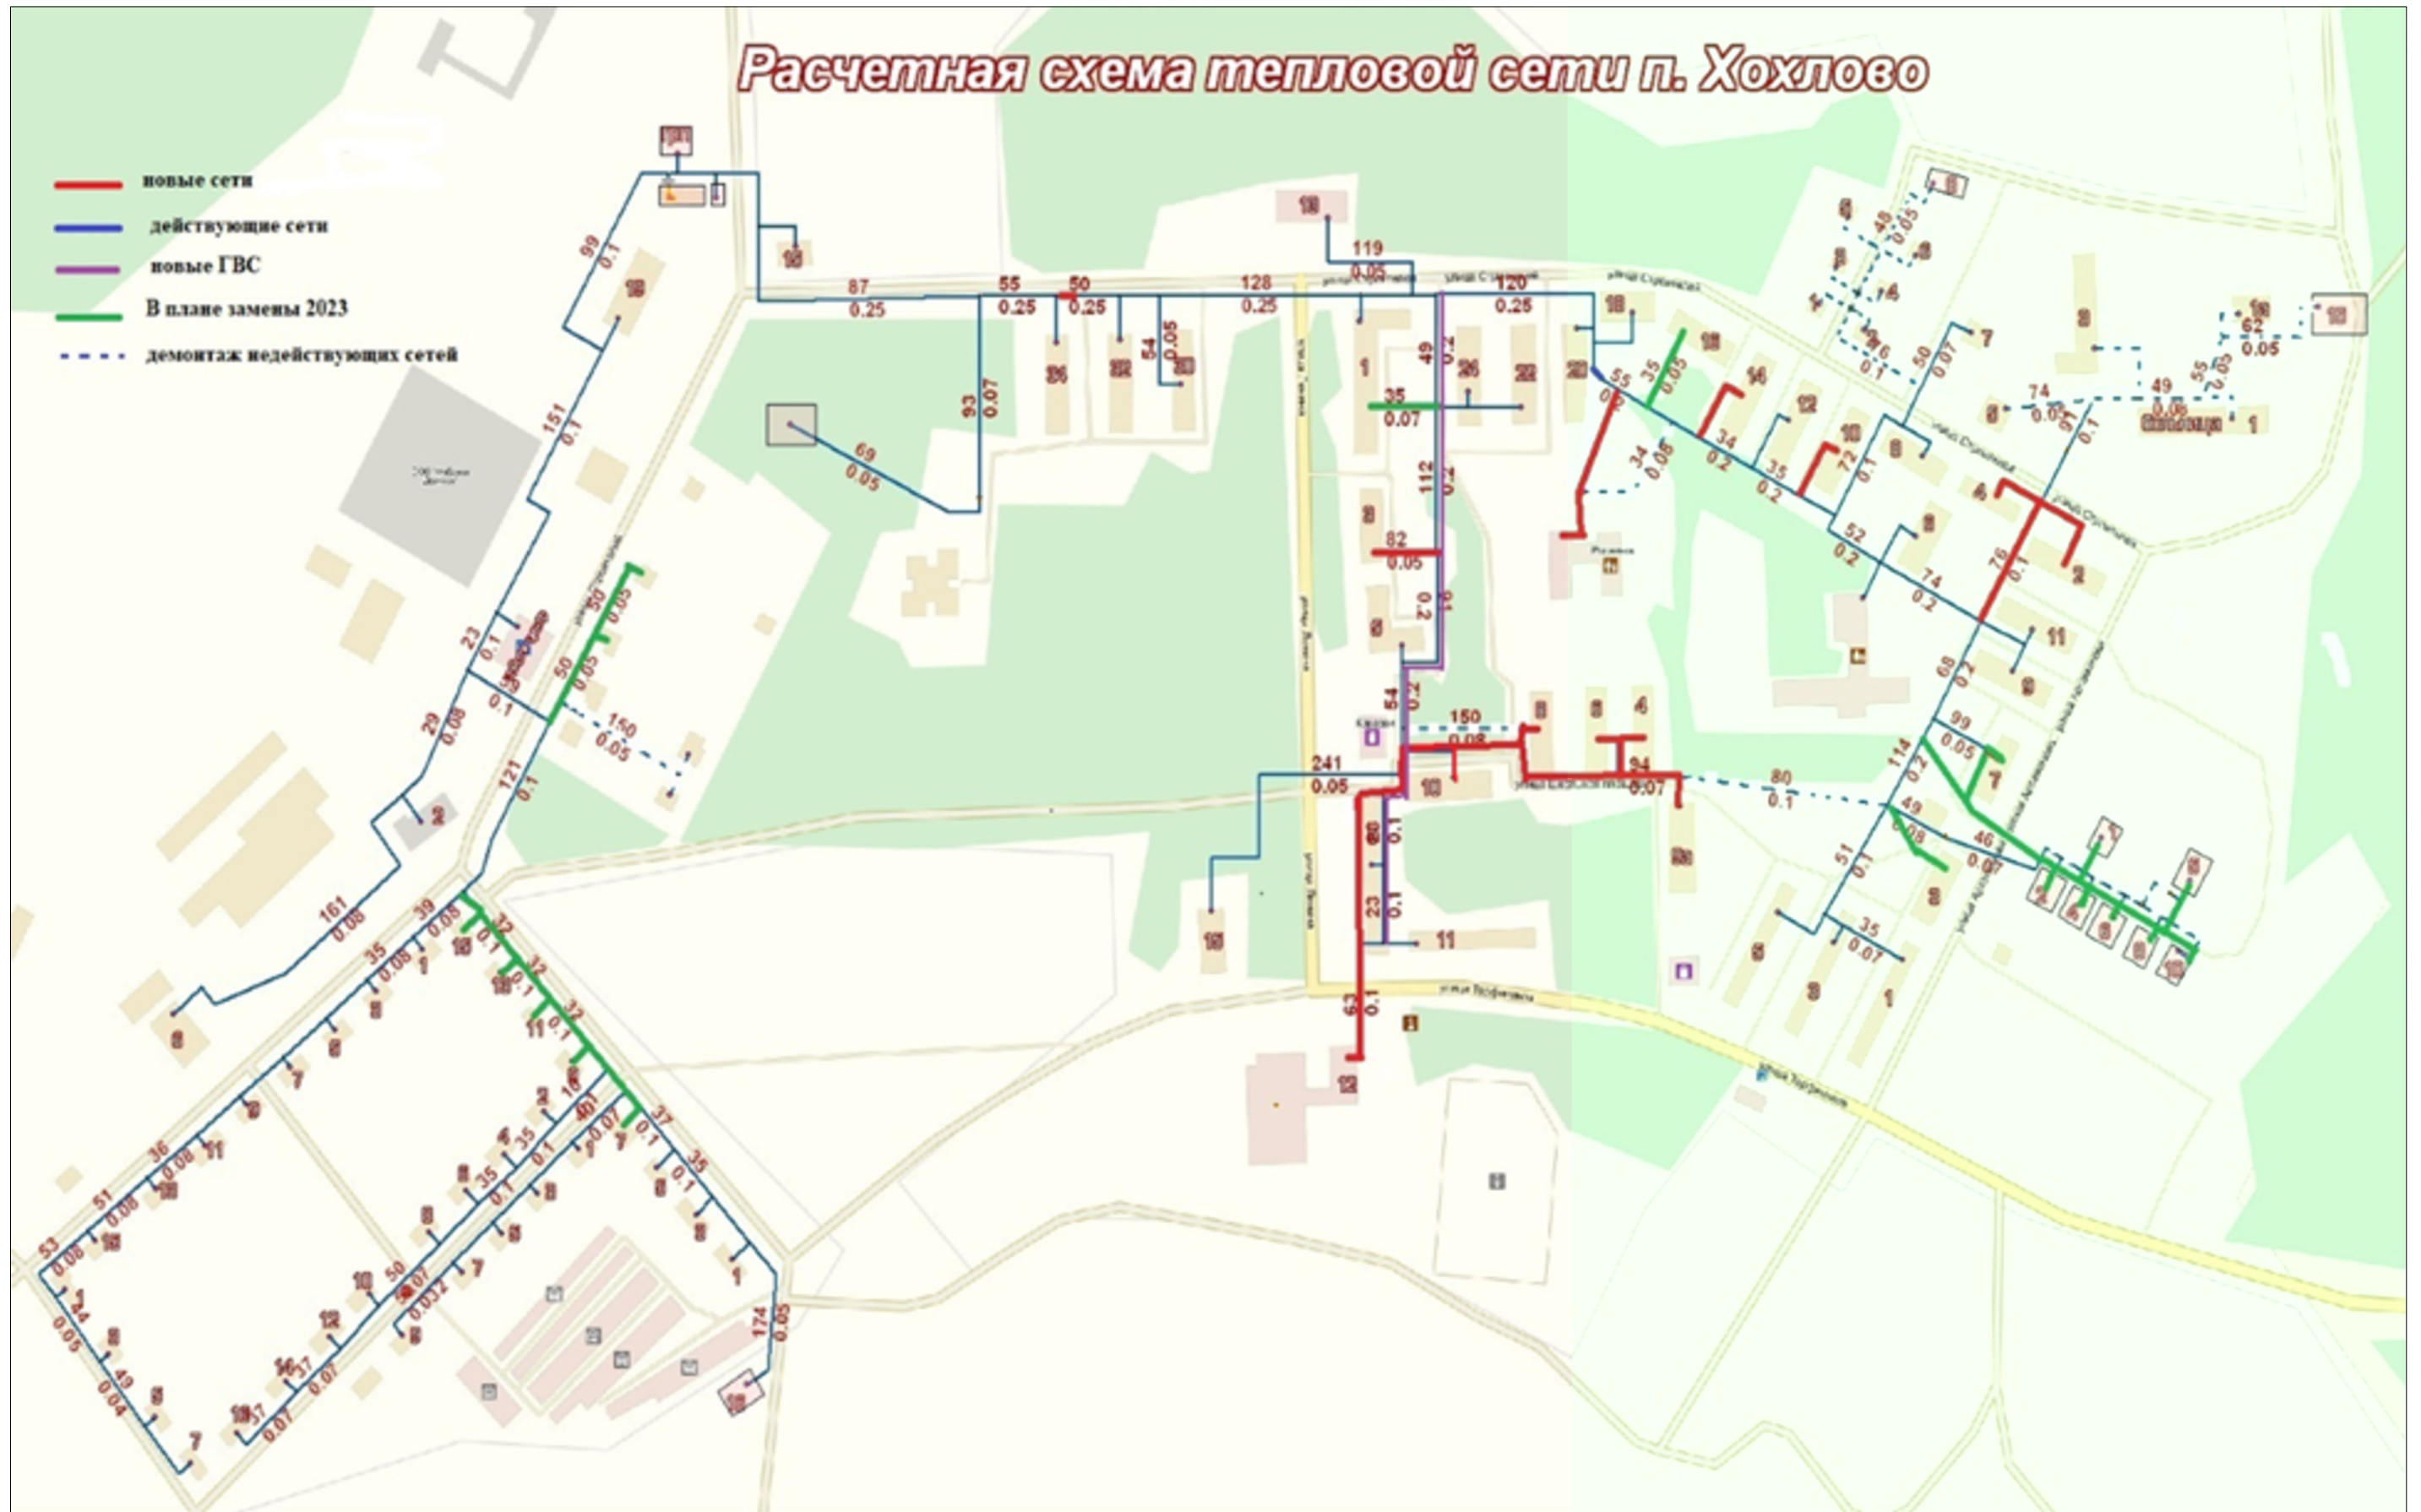


Схема теплоснабжения территории Кадуйского муниципального округа Вологодской области						
Изм.	Колуч	Лист	№ уч	Подпись	Дата	
Разработал	Лазарева А.А.					
Тех.директор	Плотников В.А.					
Стадия					Лист	Листов
					1	1
ООО "ЭнергоАудит" Вологда						