

Схема водоснабжения Кадуйского муниципального округа

Схема водоснабжения мкр. ГРЭС

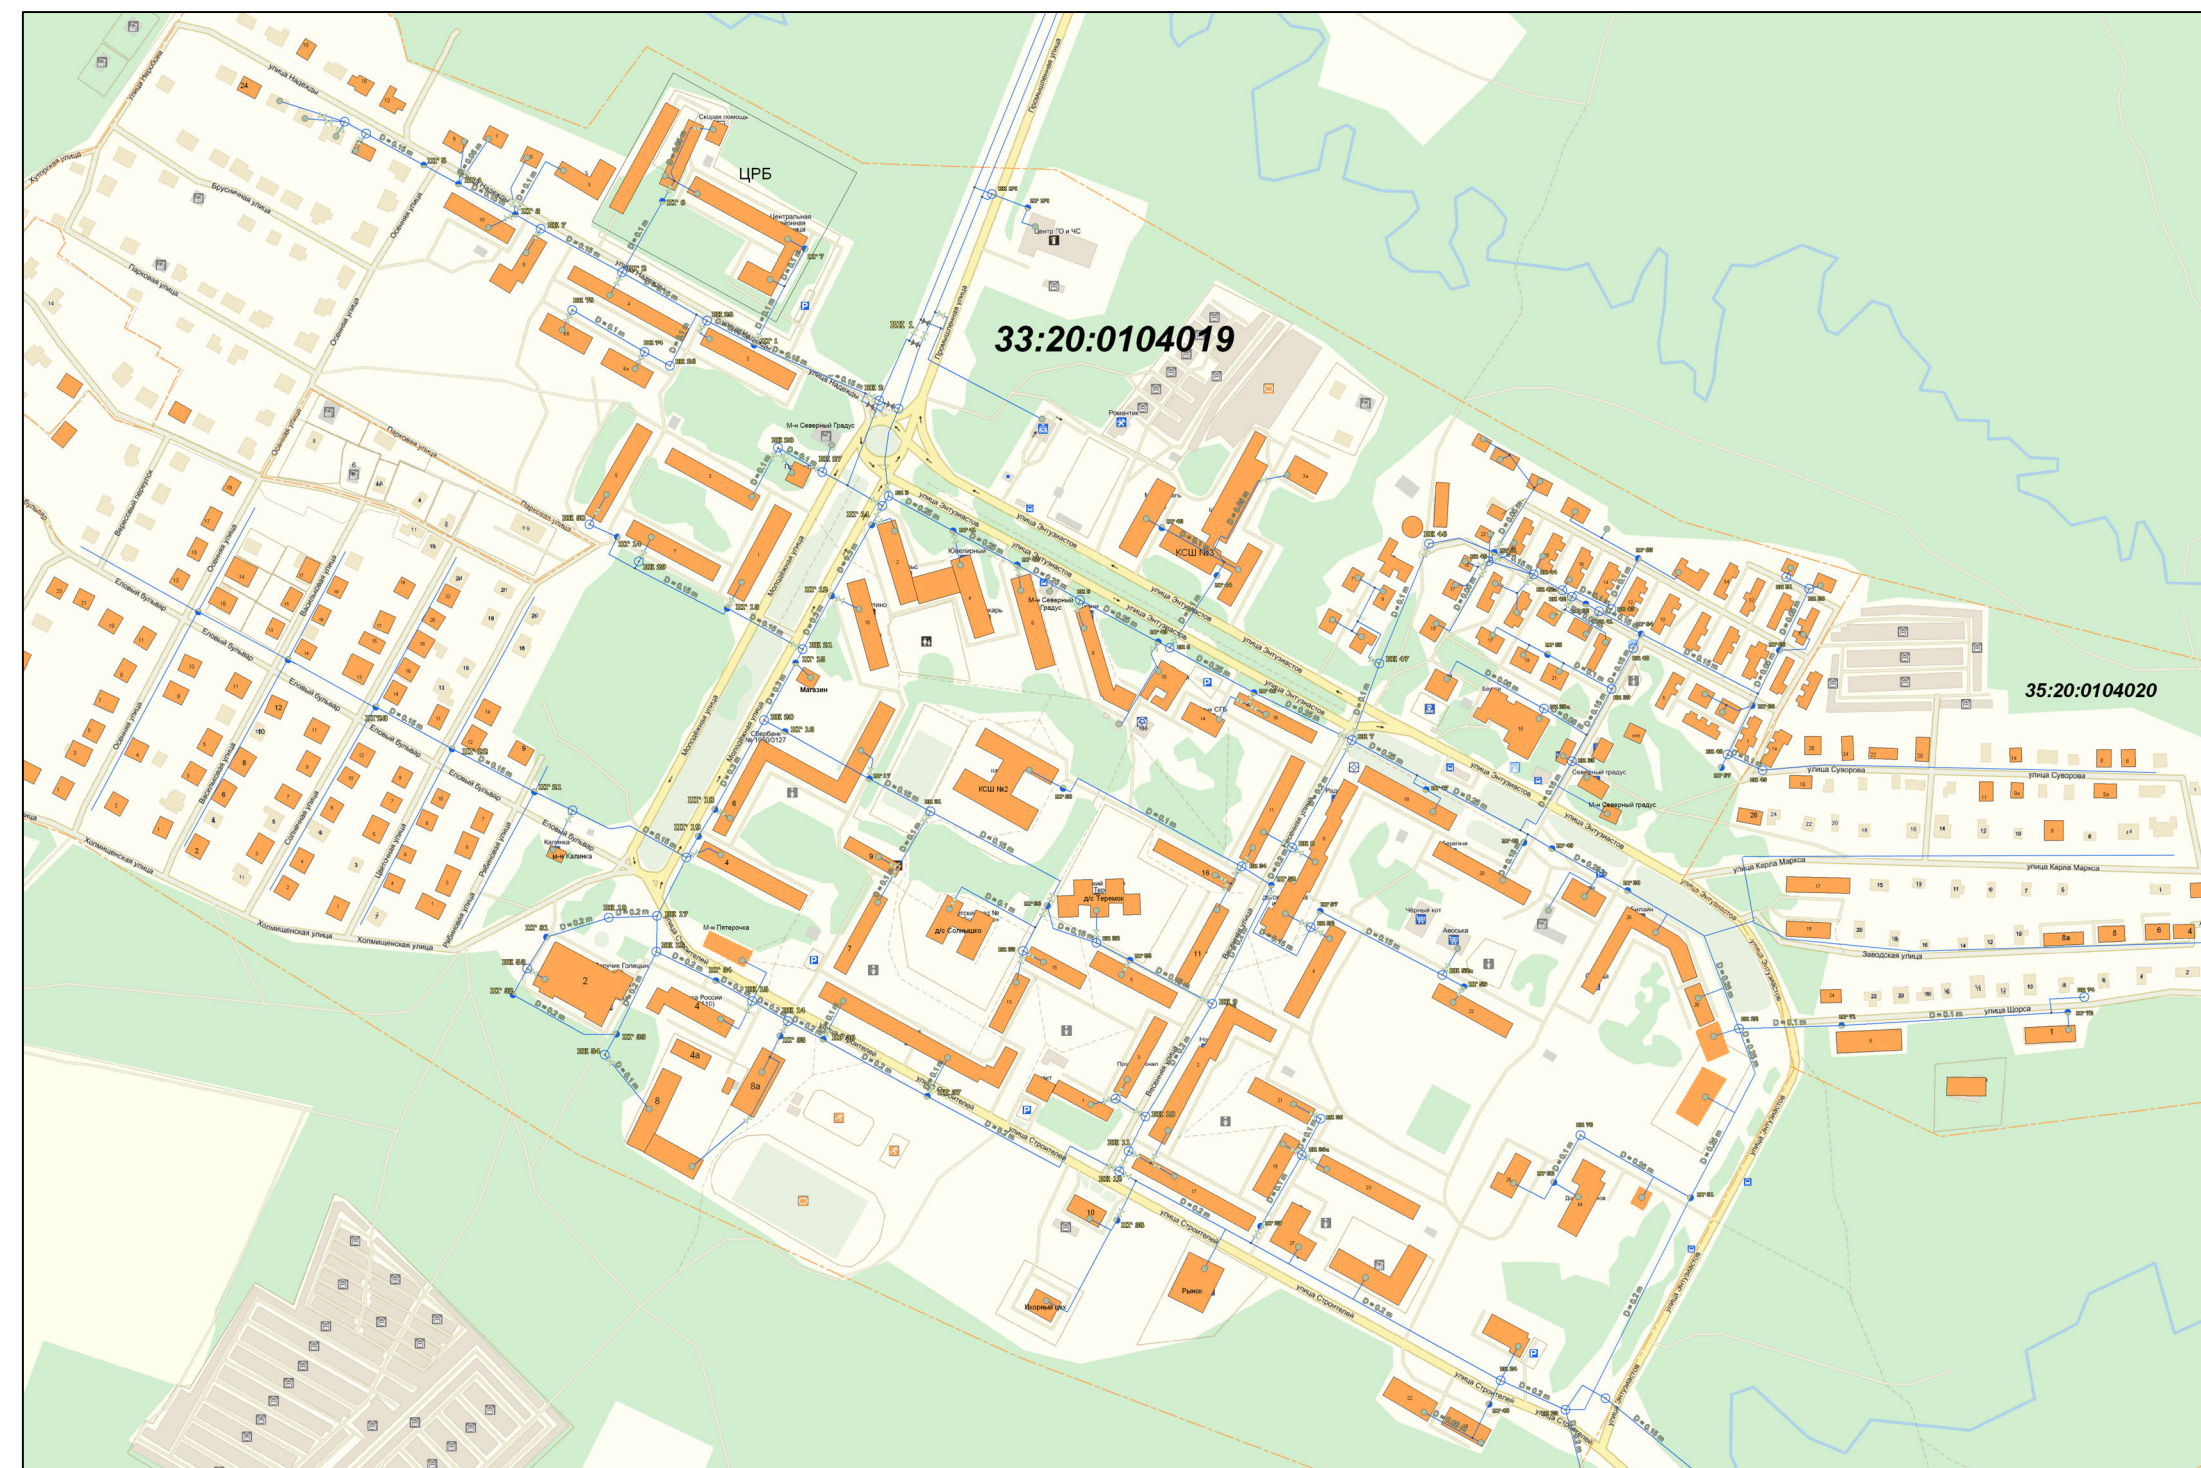


Схема водоснабжения п. Кадуй



Схема водоснабжения д. Чуприно

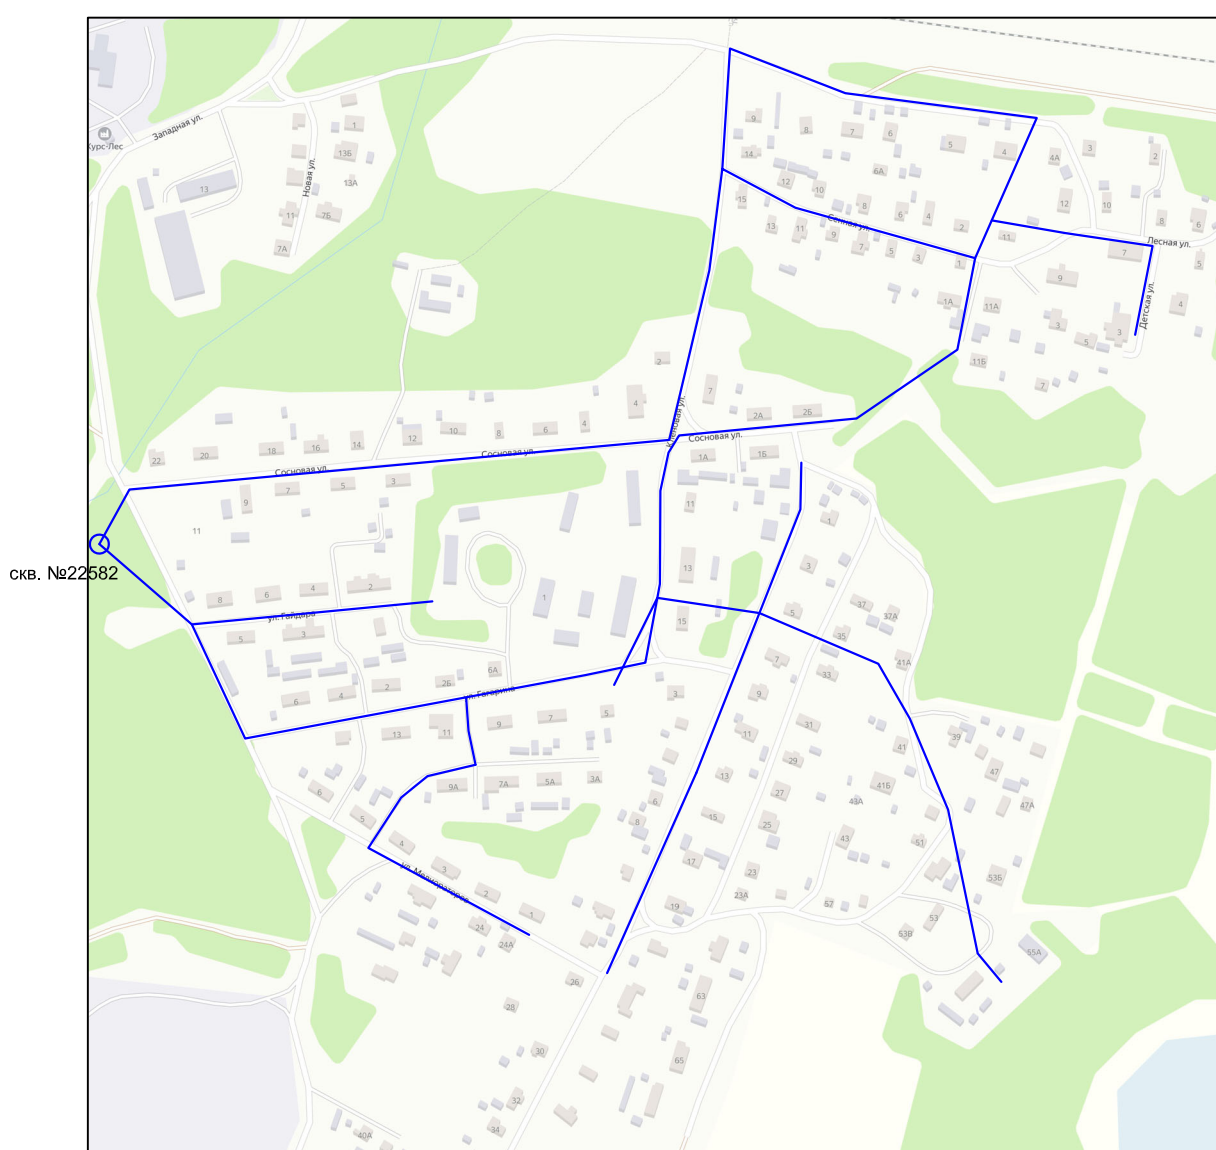


Схема водоснабжения р. Судский Рейд

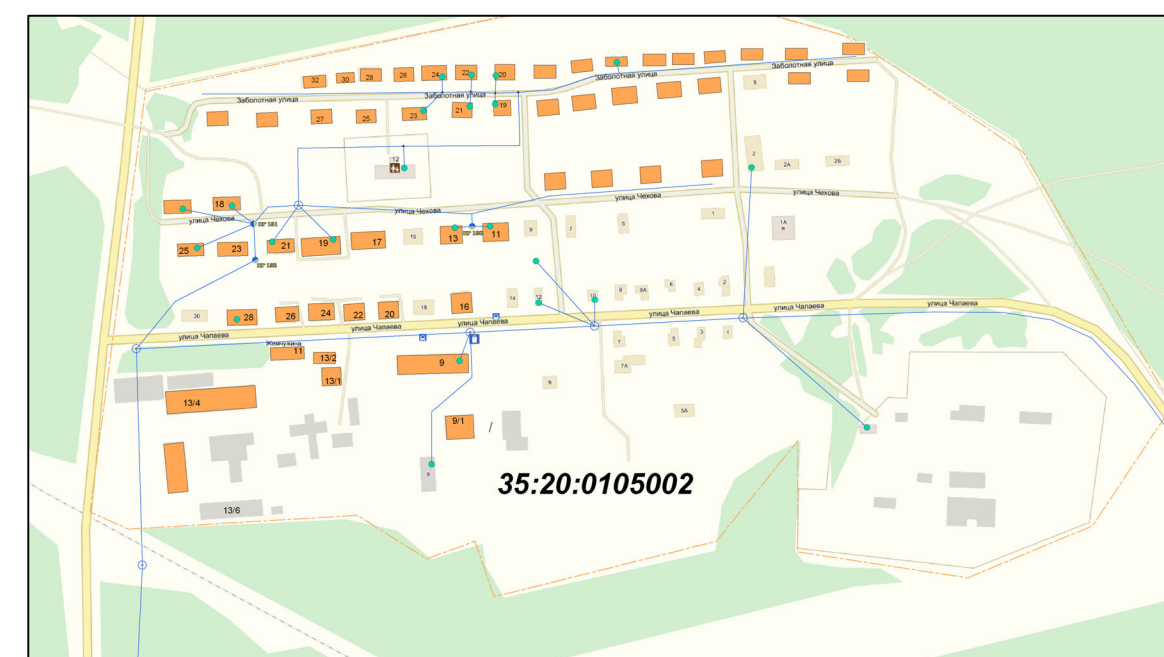


Схема водоснабжения мкр. ДОЗ



						Схема водоснабжения и водоотведения Кадуйского муниципального округа
Изм.	Копуч.	Лист	№ уч	Подпись	Дата	
Разработал	Лазарева А.А.					Стадия
Тех.директор	Плющихов В.А.					Лист
						1
						2
						ООО "ЭнергоАудит" Вологда
						Схема водоснабжения п. Кадуй фрагмент территории, Условные обозначения