

АДМИНИСТРАЦИЯ
КАДУЙСКОГО МУНИЦИПАЛЬНОГО ОКРУГА
ВОЛОГОДСКОЙ ОБЛАСТИ

ПОСТАНОВЛЕНИЕ

30.04.2025

№ 269

р. п. Кадуй

Об установлении публичного сервитута

В соответствии со статьей 23, главой V.7 Земельного кодекса Российской Федерации, статьей 3.3 Федерального закона Российской Федерации от 25 октября 2001 года № 137-ФЗ «О введении в действие Земельного кодекса Российской Федерации», рассмотрев представленные документы, ходатайство об установлении публичного сервитута публичного акционерного общества «Вторая генерирующая компания оптового рынка электроэнергии», постановляю:

1. Установить публичный сервитут в интересах публичного акционерного общества «Вторая генерирующая компания оптового рынка электроэнергии» (ИНН/ОГРН 2607018122/1052600002180):

№ п/п	Адрес или иное описание местоположения земельного участка (участков), в отношении которого испрашивается публичный сервитут/ Цель установления публичного сервитута	Кадастровый номер земельного участка, в отношении которого испрашивается публичный сервитут
1	Российская Федерация, Вологодская область, Кадуйский муниципальный округ для прокладки, переустройства, переноса инженерных коммуникаций, их эксплуатация в границах полос отвода и придорожных полос автомобильных дорог	земли кадастрового квартала 35:20:0104008

2. Установить срок действия публичного сервитута — 49 (Сорок девять) лет.

3. Срок, в течение которого использование частей земельных участков в соответствии с их разрешенным использованием будет невозможно либо существенно затруднено в связи с осуществлением сервитута — 10 (Десять) месяцев.

4. Порядок установления зон с особыми условиями использования территорий и содержание ограничений прав на части земельных участков в границах таких зон

определяются в соответствии с Правилами охраны газораспределительных сетей, утвержденными постановлением Правительства Российской Федерации от 20.11.2000 № 878.

5. Плата за публичный сервитут устанавливается в соответствии со статьей 39.46 Земельного кодекса Российской Федерации.

6. График проведения работ при осуществлении деятельности, для обеспечения которой устанавливается публичный сервитут – отсутствует.

7. ПАО «Вторая генерирующая компания оптового рынка электроэнергии» привести части земельных участков в состояние пригодное для их использования в соответствии с разрешенным использованием земельных участков, в срок не позднее чем три месяца после сноса инженерного сооружения, для размещения которого был установлен публичный сервитут, или после завершения на земельном участке деятельности, для обеспечения которой установлен публичный сервитут.

8. Утвердить границы публичного сервитута согласно Приложения.

9. Опубликовать настоящее постановление на сайте Кадуйского муниципального округа в информационно-телекоммуникационной сети «Интернет».

Глава Кадуйского
муниципального округа
Вологодской области




С.А.Грачева



Приложение к постановлению
от 30.04.2020 № 269

СХЕМА ГРАНИЦ ПУБЛИЧНОГО СЕРВИТУТА

Вологодская обл.
Кадуйский муниципальный район

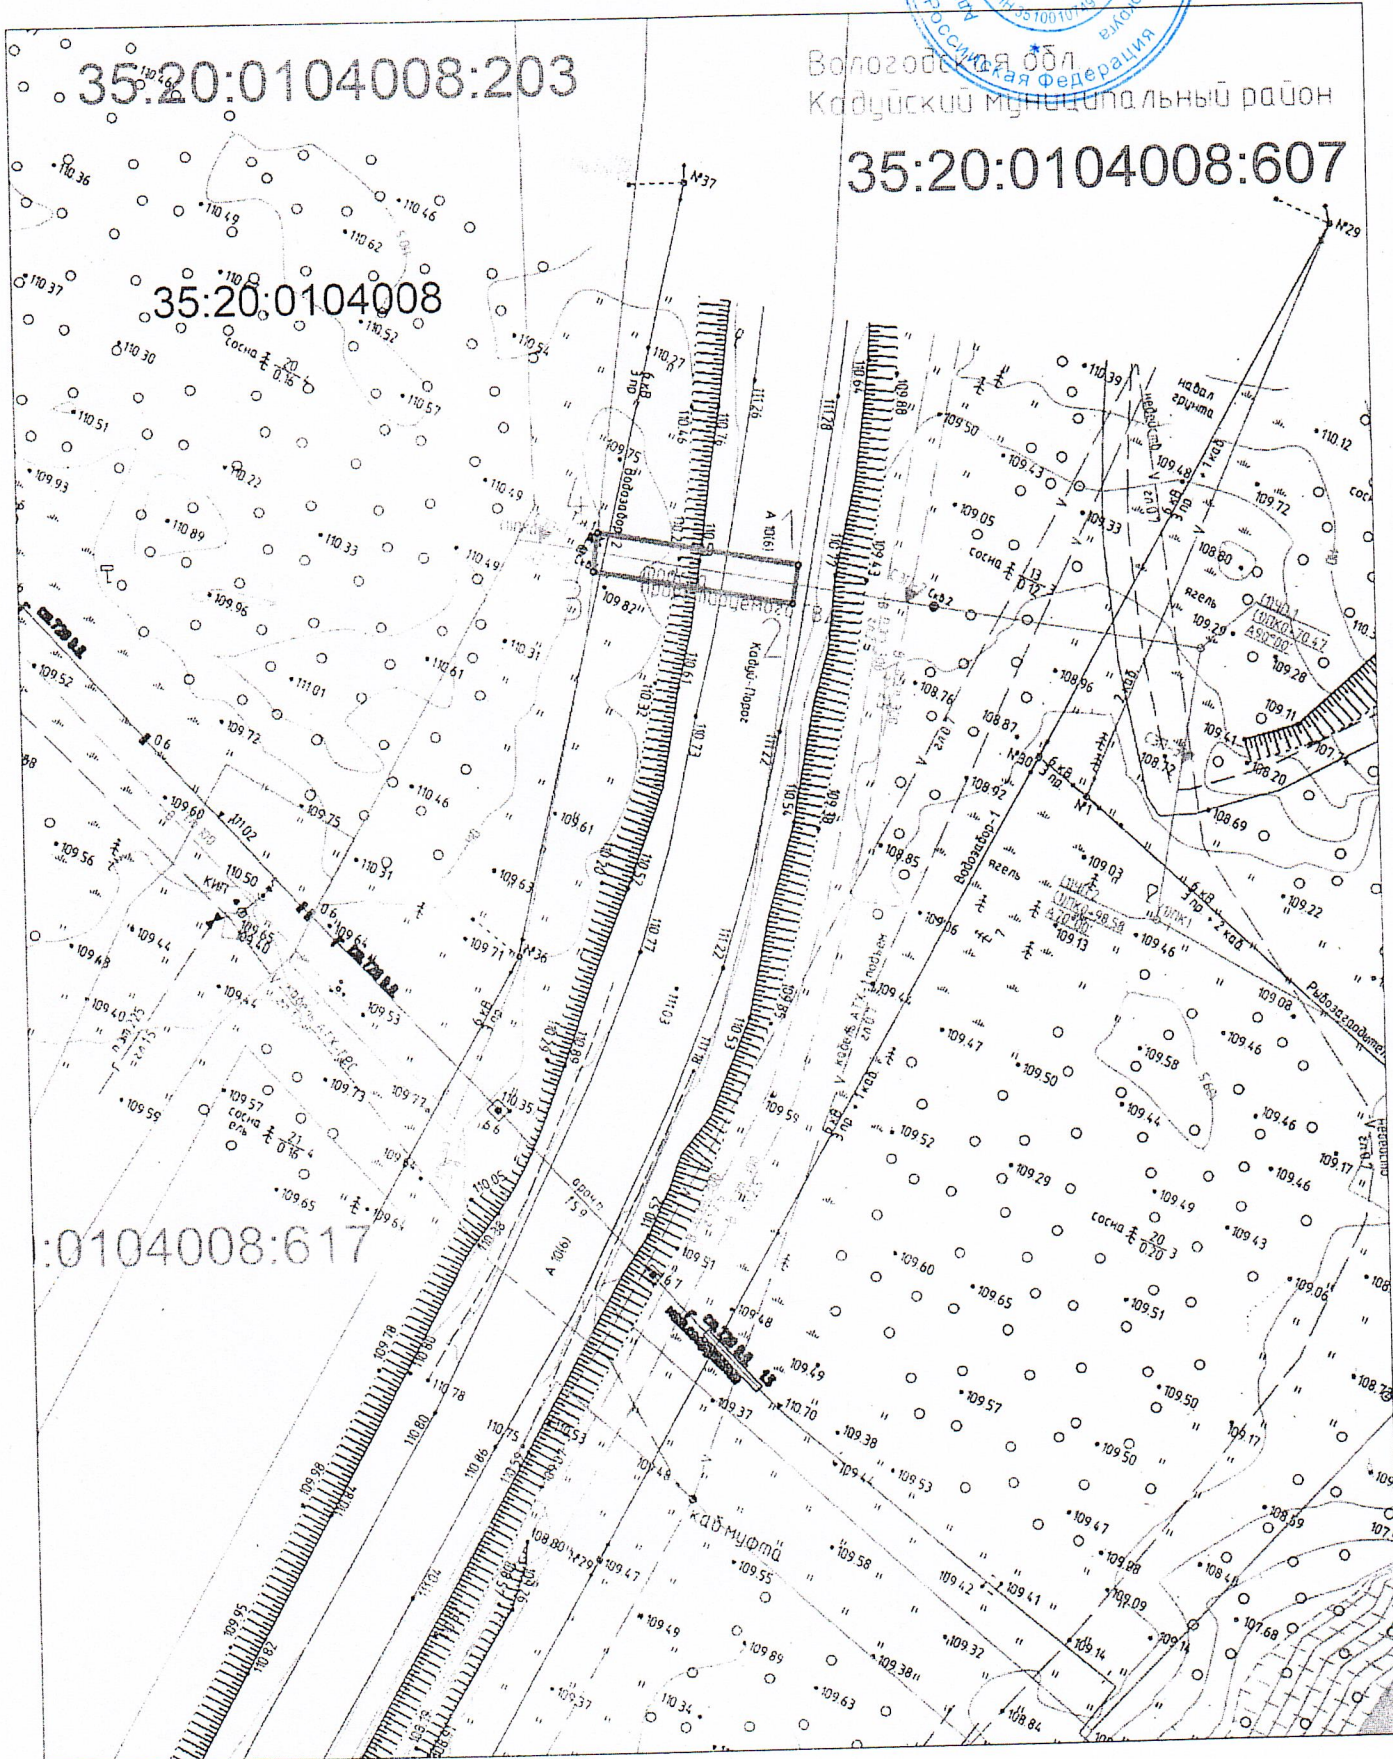

Масштаб 1:500

УСЛОВНЫЕ СООБРАЖЕНИЯ

- граница ПС, устанавливаемая по п.1 ст 39.37 ЗК РФ
- номер и границы кадастрового квартала
- номер и границы земельных участков, согласно сведений ЕГРН
- ось проектируемого газопровода
- характерная точка и номер проектных границ публичного сервитута