

Схема теплоснабжения территории Кадуйского муниципального округа Вологодской области

Схема существующего теплоснабжения от ул. Кирова д.49а (школа) до котельной д. Малая Рукавицкая фрагмент территории




Активация Windows
Чтобы активировать Windows, перейдите в раздел "Параметры"

Схема теплоснабжения территории Кадуйского муниципального округа Вологодской области											
Изм.	Колуч.	Лист	№ уч	Подпись	Дата						
Разработал	Лазарева А.А.										
Тех.директор	Плотников В.А.										
<table border="1"> <thead> <tr> <th>Стадия</th> <th>Лист</th> <th>Листов</th> </tr> </thead> <tbody> <tr> <td></td> <td>1</td> <td>2</td> </tr> </tbody> </table>						Стадия	Лист	Листов		1	2
Стадия	Лист	Листов									
	1	2									
ООО "ЭнергоАудит" Вологда											

Схема теплоснабжения территории Кадуйского муниципального округа Вологодской области

Схема существующего теплоснабжения От ул. Кирова д.49а (школа) до котельной д. Малая Рукавицкая фрагмент территории

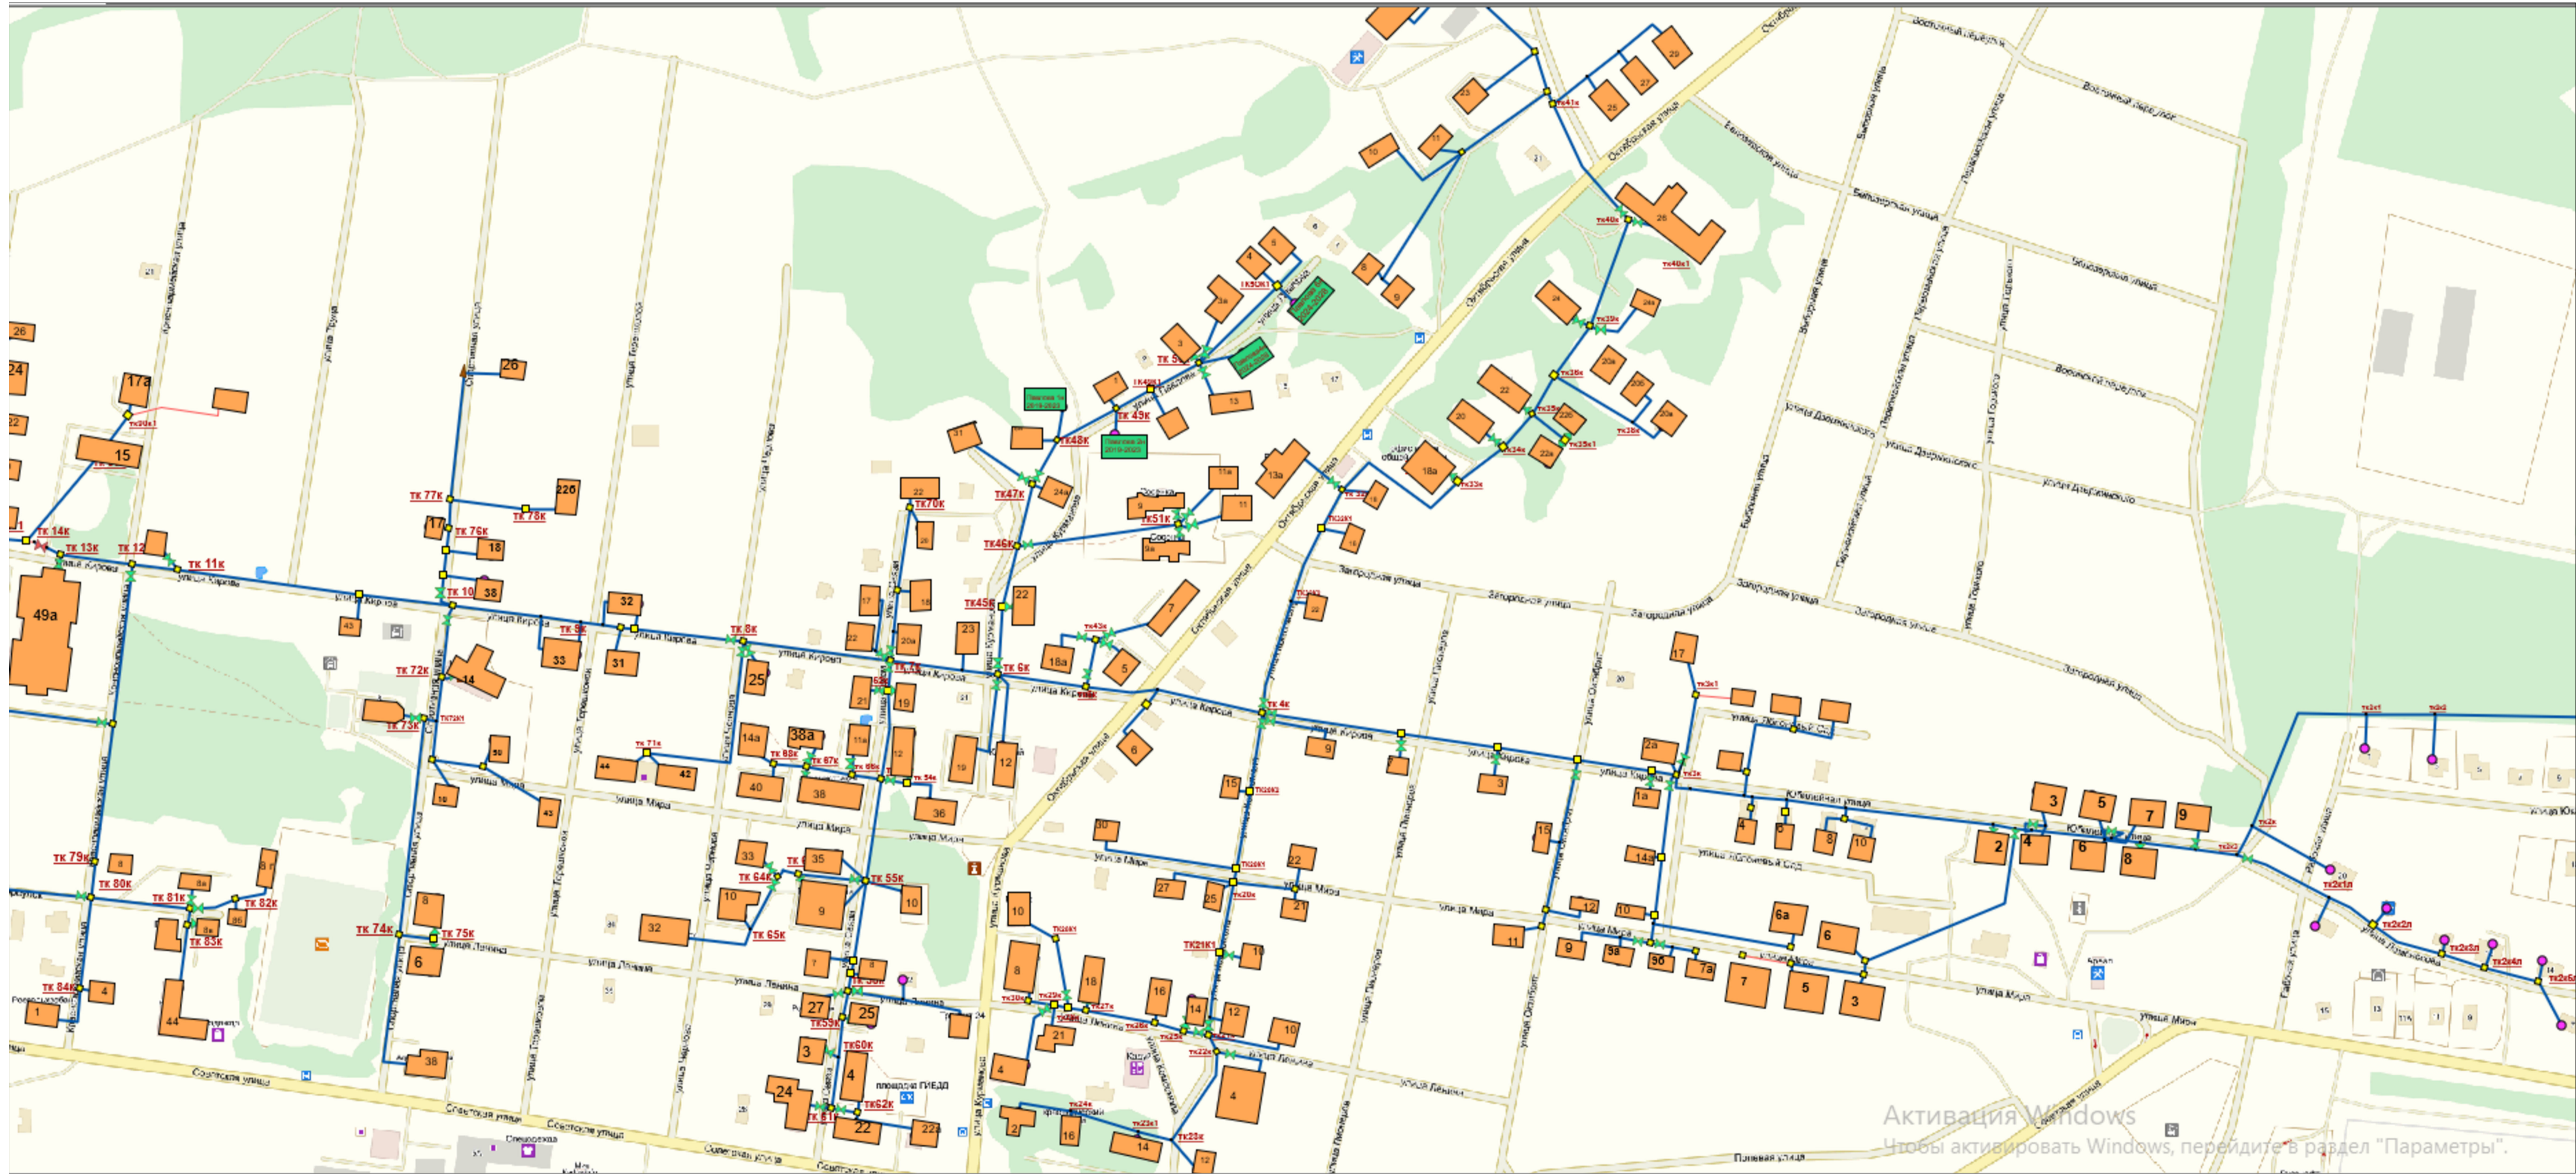

Активация Windows
Чтобы активировать Windows, перейдите в раздел "Параметры".

						Схема теплоснабжения территории Кадуйского муниципального округа Вологодской области		
Изм.	Копуч.	Лист	№ уч.	Подпись	Дата	Стадия	Лист	Листов
							2	2
Разработал Лазарева А.А.						ООО "ЭнергоАудит" Вологда		
Тех.директор Плотников В.А.						Схема теплоснабжения д. Малая Рукавицкая фрагмент территории, Условные обозначения		

