

# Схема теплоснабжения территории Кадуйского муниципального округа Вологодской области

Схема перспективного теплоснабжения рп. Кадуй фрагмент территории

## Перспективная схема теплоснабжения пос. Кадуй Вологодской области от новой БМК



				Схема теплоснабжения территории Кадуйского муниципального округа Вологодской области		
Изм.	Копуч.	Лист	№ уч.	Подпись	Дата	
				Лазарева А.А.		
				Плотников В.А.		
				Стадия	Лист	Листов
					1	1
				ООО "ЭнергоАудит" Вологда		

Схема теплоснабжения рп. Кадуй фрагмент территории.  
Условные обозначения

# Схема теплоснабжения территории Кадуйского муниципального округа Вологодской области

Схема существующего теплоснабжения старой части п. Кадуй, фрагмент территории

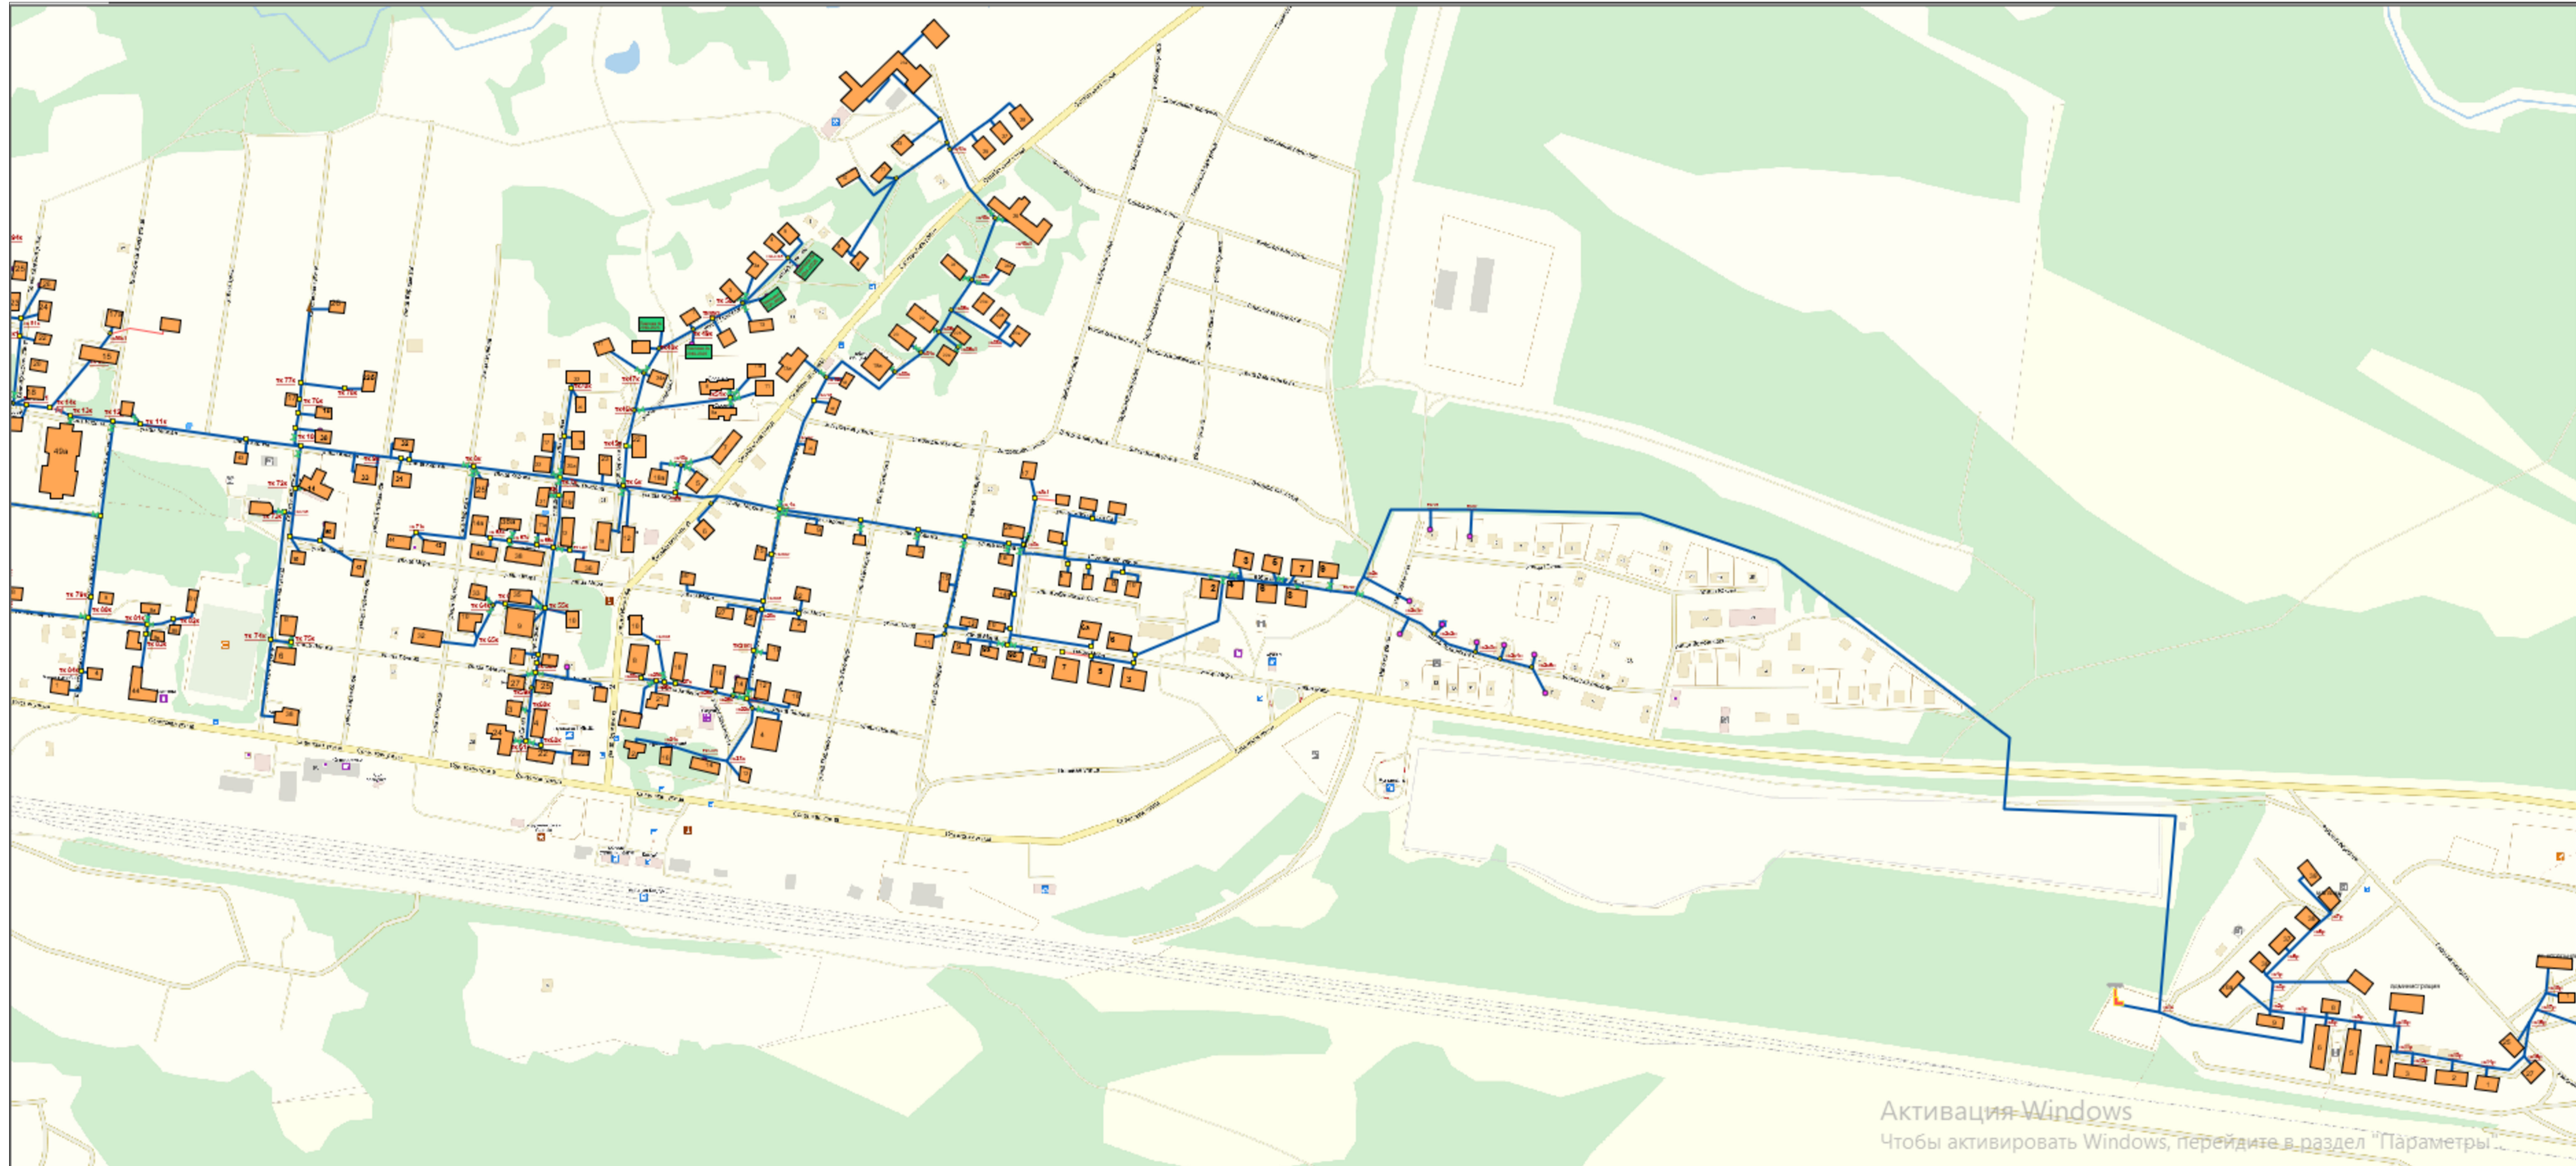


Схема теплоснабжения территории Кадуйского муниципального округа Вологодской области						
Изм.	Колуч.	Лист	№ уч.	Подпись	Дата	
	Разработал	Лазарева А.А.				Стадия
	Тех.директор	Плотников В.А.				Лист
						Листов
						1
						1
Схема теплоснабжения старой части п. Кадуй, фрагмент территории, Условные обозначения						ООО "ЭнергоАудит" Вологда