

Схема водоснабжения Кадуйского муниципального округа

Схема водоснабжения мкр. ГРЭС

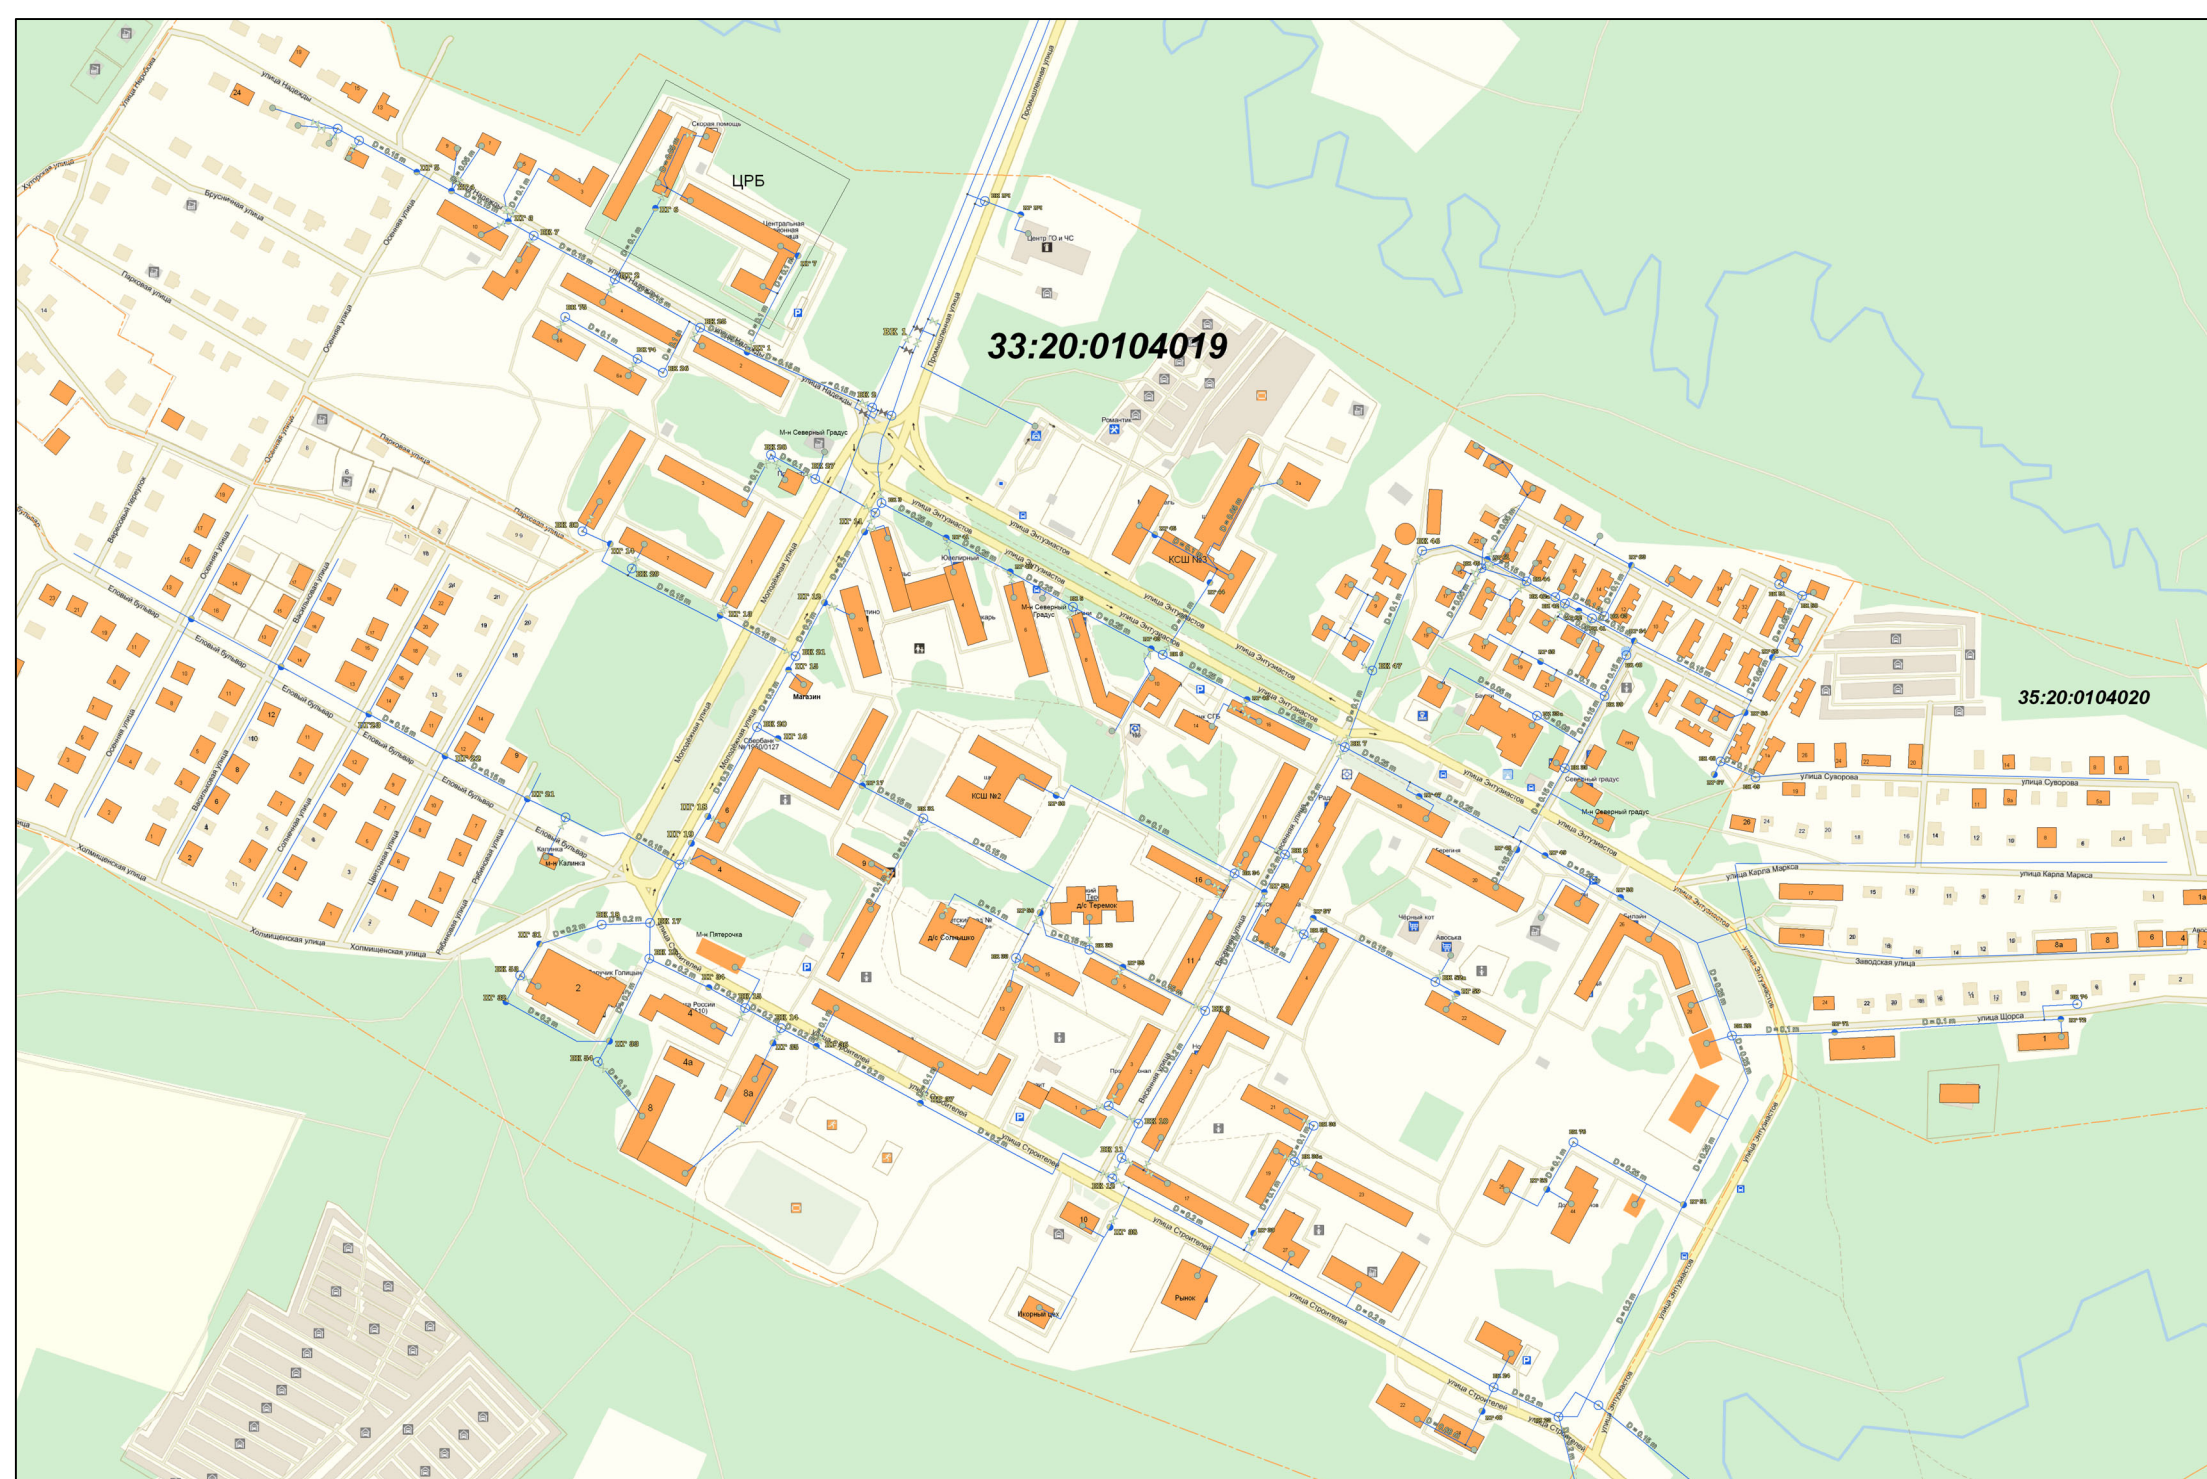


Схема водоснабжения п. Кадуй



Схема водоснабжения д. Чуприно

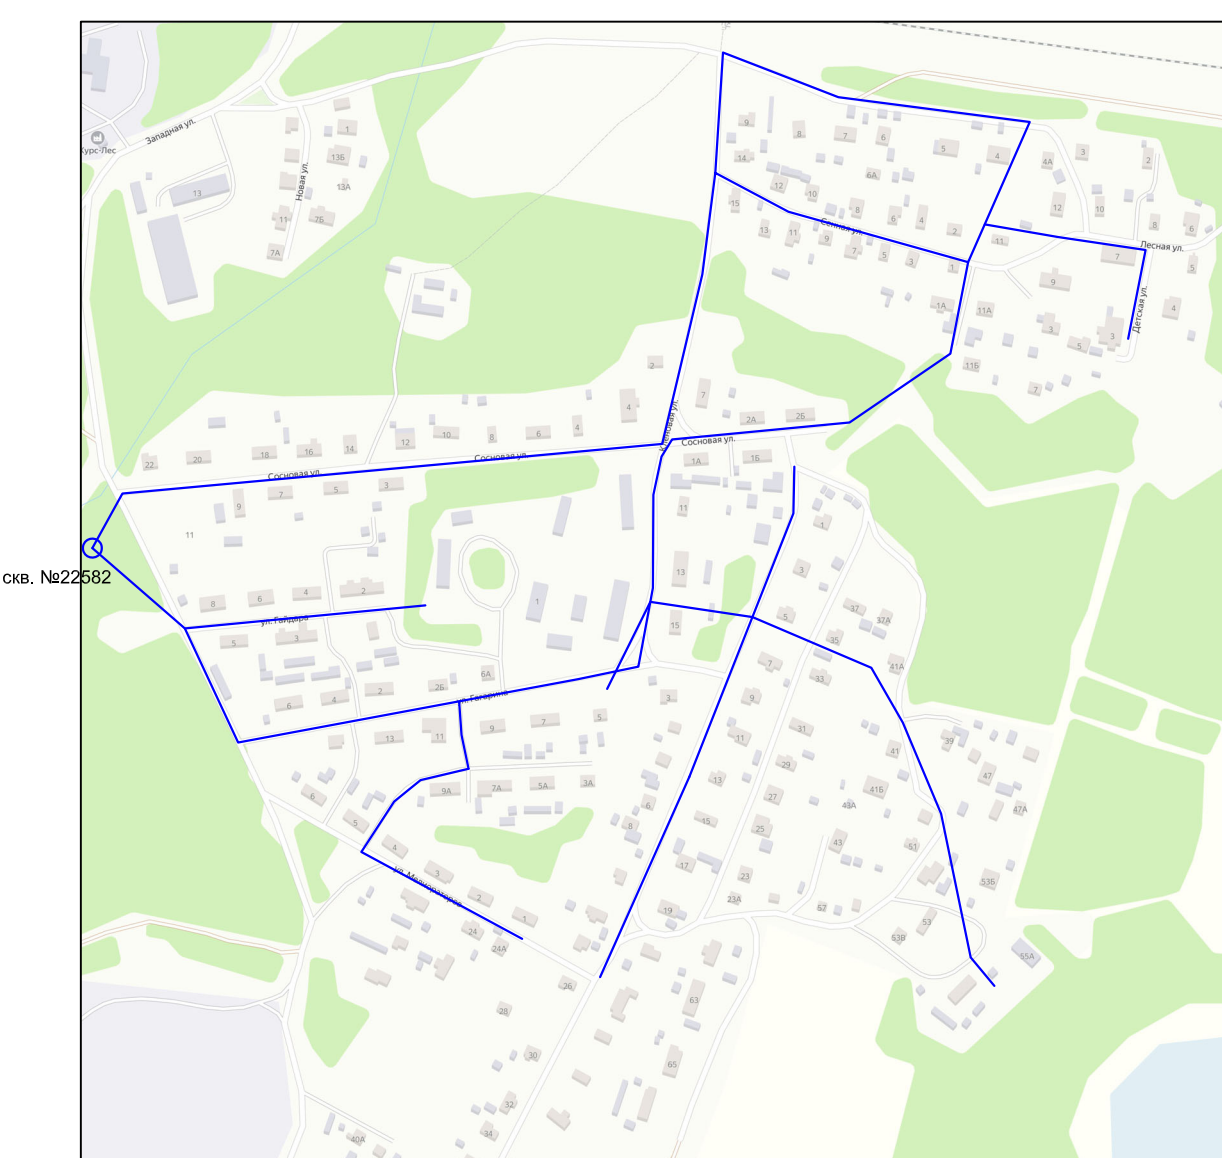


Схема водоснабжения р. Судский Рейд

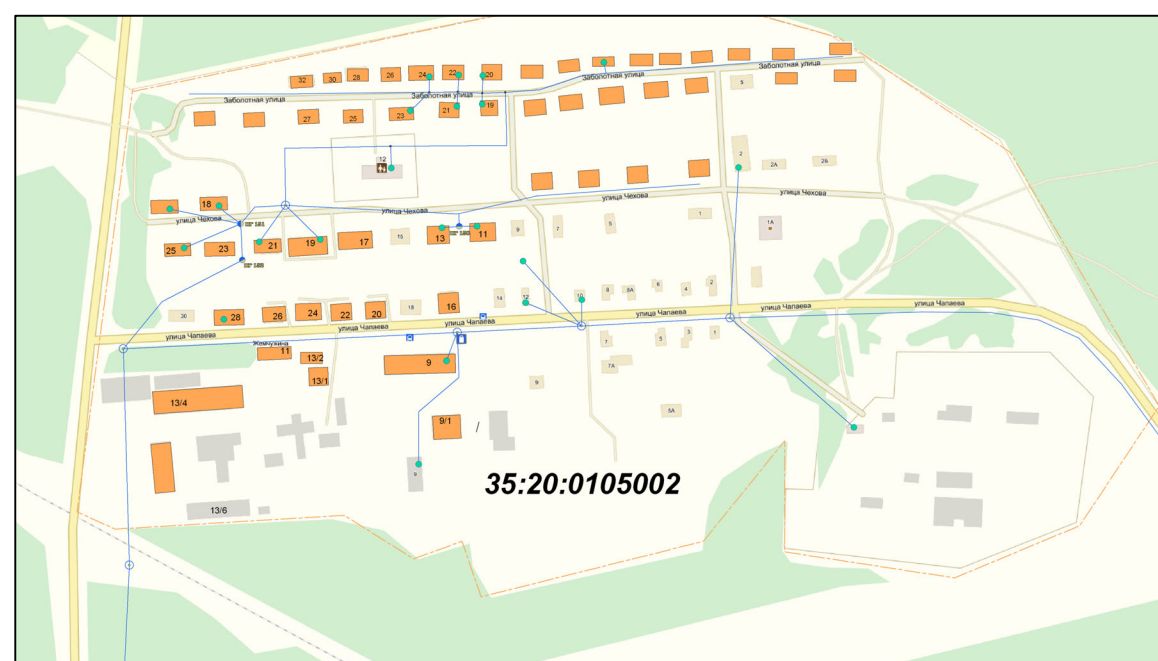


Схема водоснабжения мкр. ДОЗ



					Схема водоснабжения и водоотведения Кадуйского муниципального округа			
Изм.	Кол.уч.	Лист	№ уч.	Подпись	Дата	Стадия	Лист	Листов
Разработал	Лазарев А.А.						1	2
Тех.директор	Плотников В.А.							
						ООО "ЭнергоАудит" Вологда		

Схема водоснабжения п. Кадуй
фрагмент территории,
Условные обозначения

Схема водоснабжения Кадуйского муниципального округа

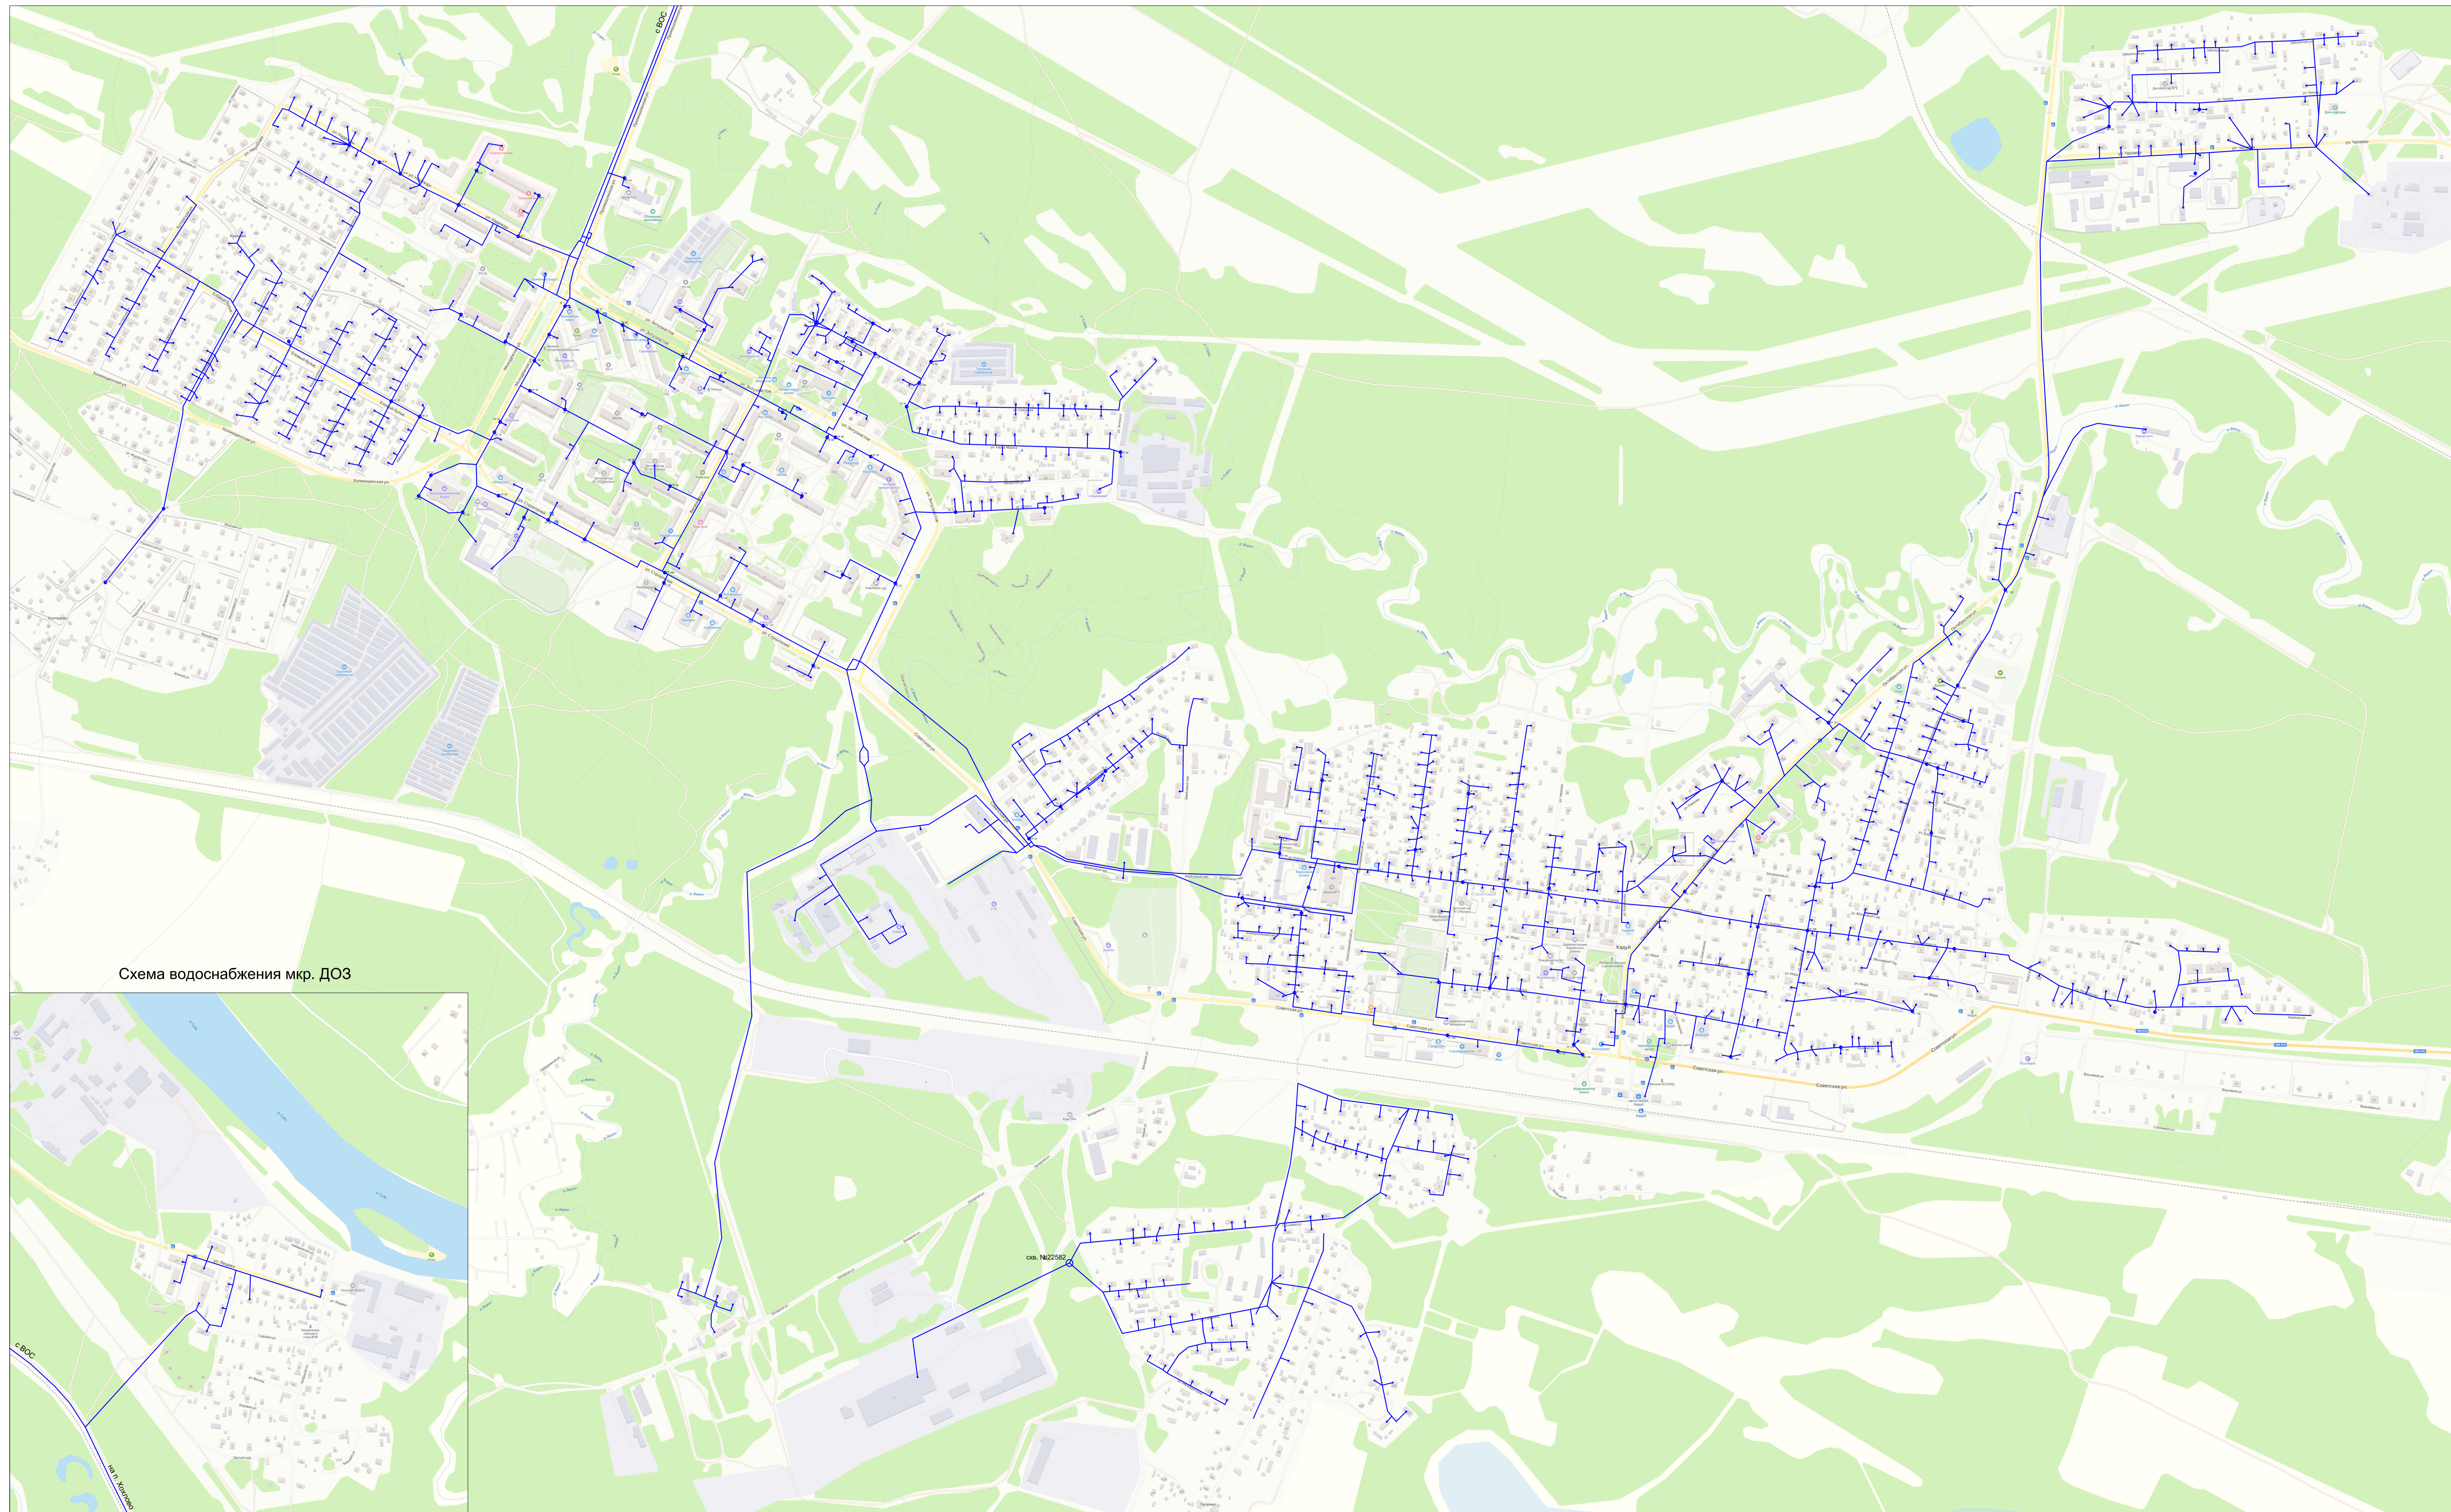


Схема водоснабжения мкр. ДОЗ

					Схема водоснабжения и водоотведения Кадуйского муниципального округа			
Изм.	Колуч.	Лист	№ уч.	Подпись	Дата	Стадия	Лист	Листов
Разработчик	Лазарева А.А.						1	2
Тех. директор	Полынов В.А.							
						Схема водоснабжения в Кадуйском муниципальном округе Условные обозначения		
						ООО "ЭнергоАудит" Вологда		