

Схема водоснабжения Кадуйского муниципального округа

Схема водоотведения п. Кадуй

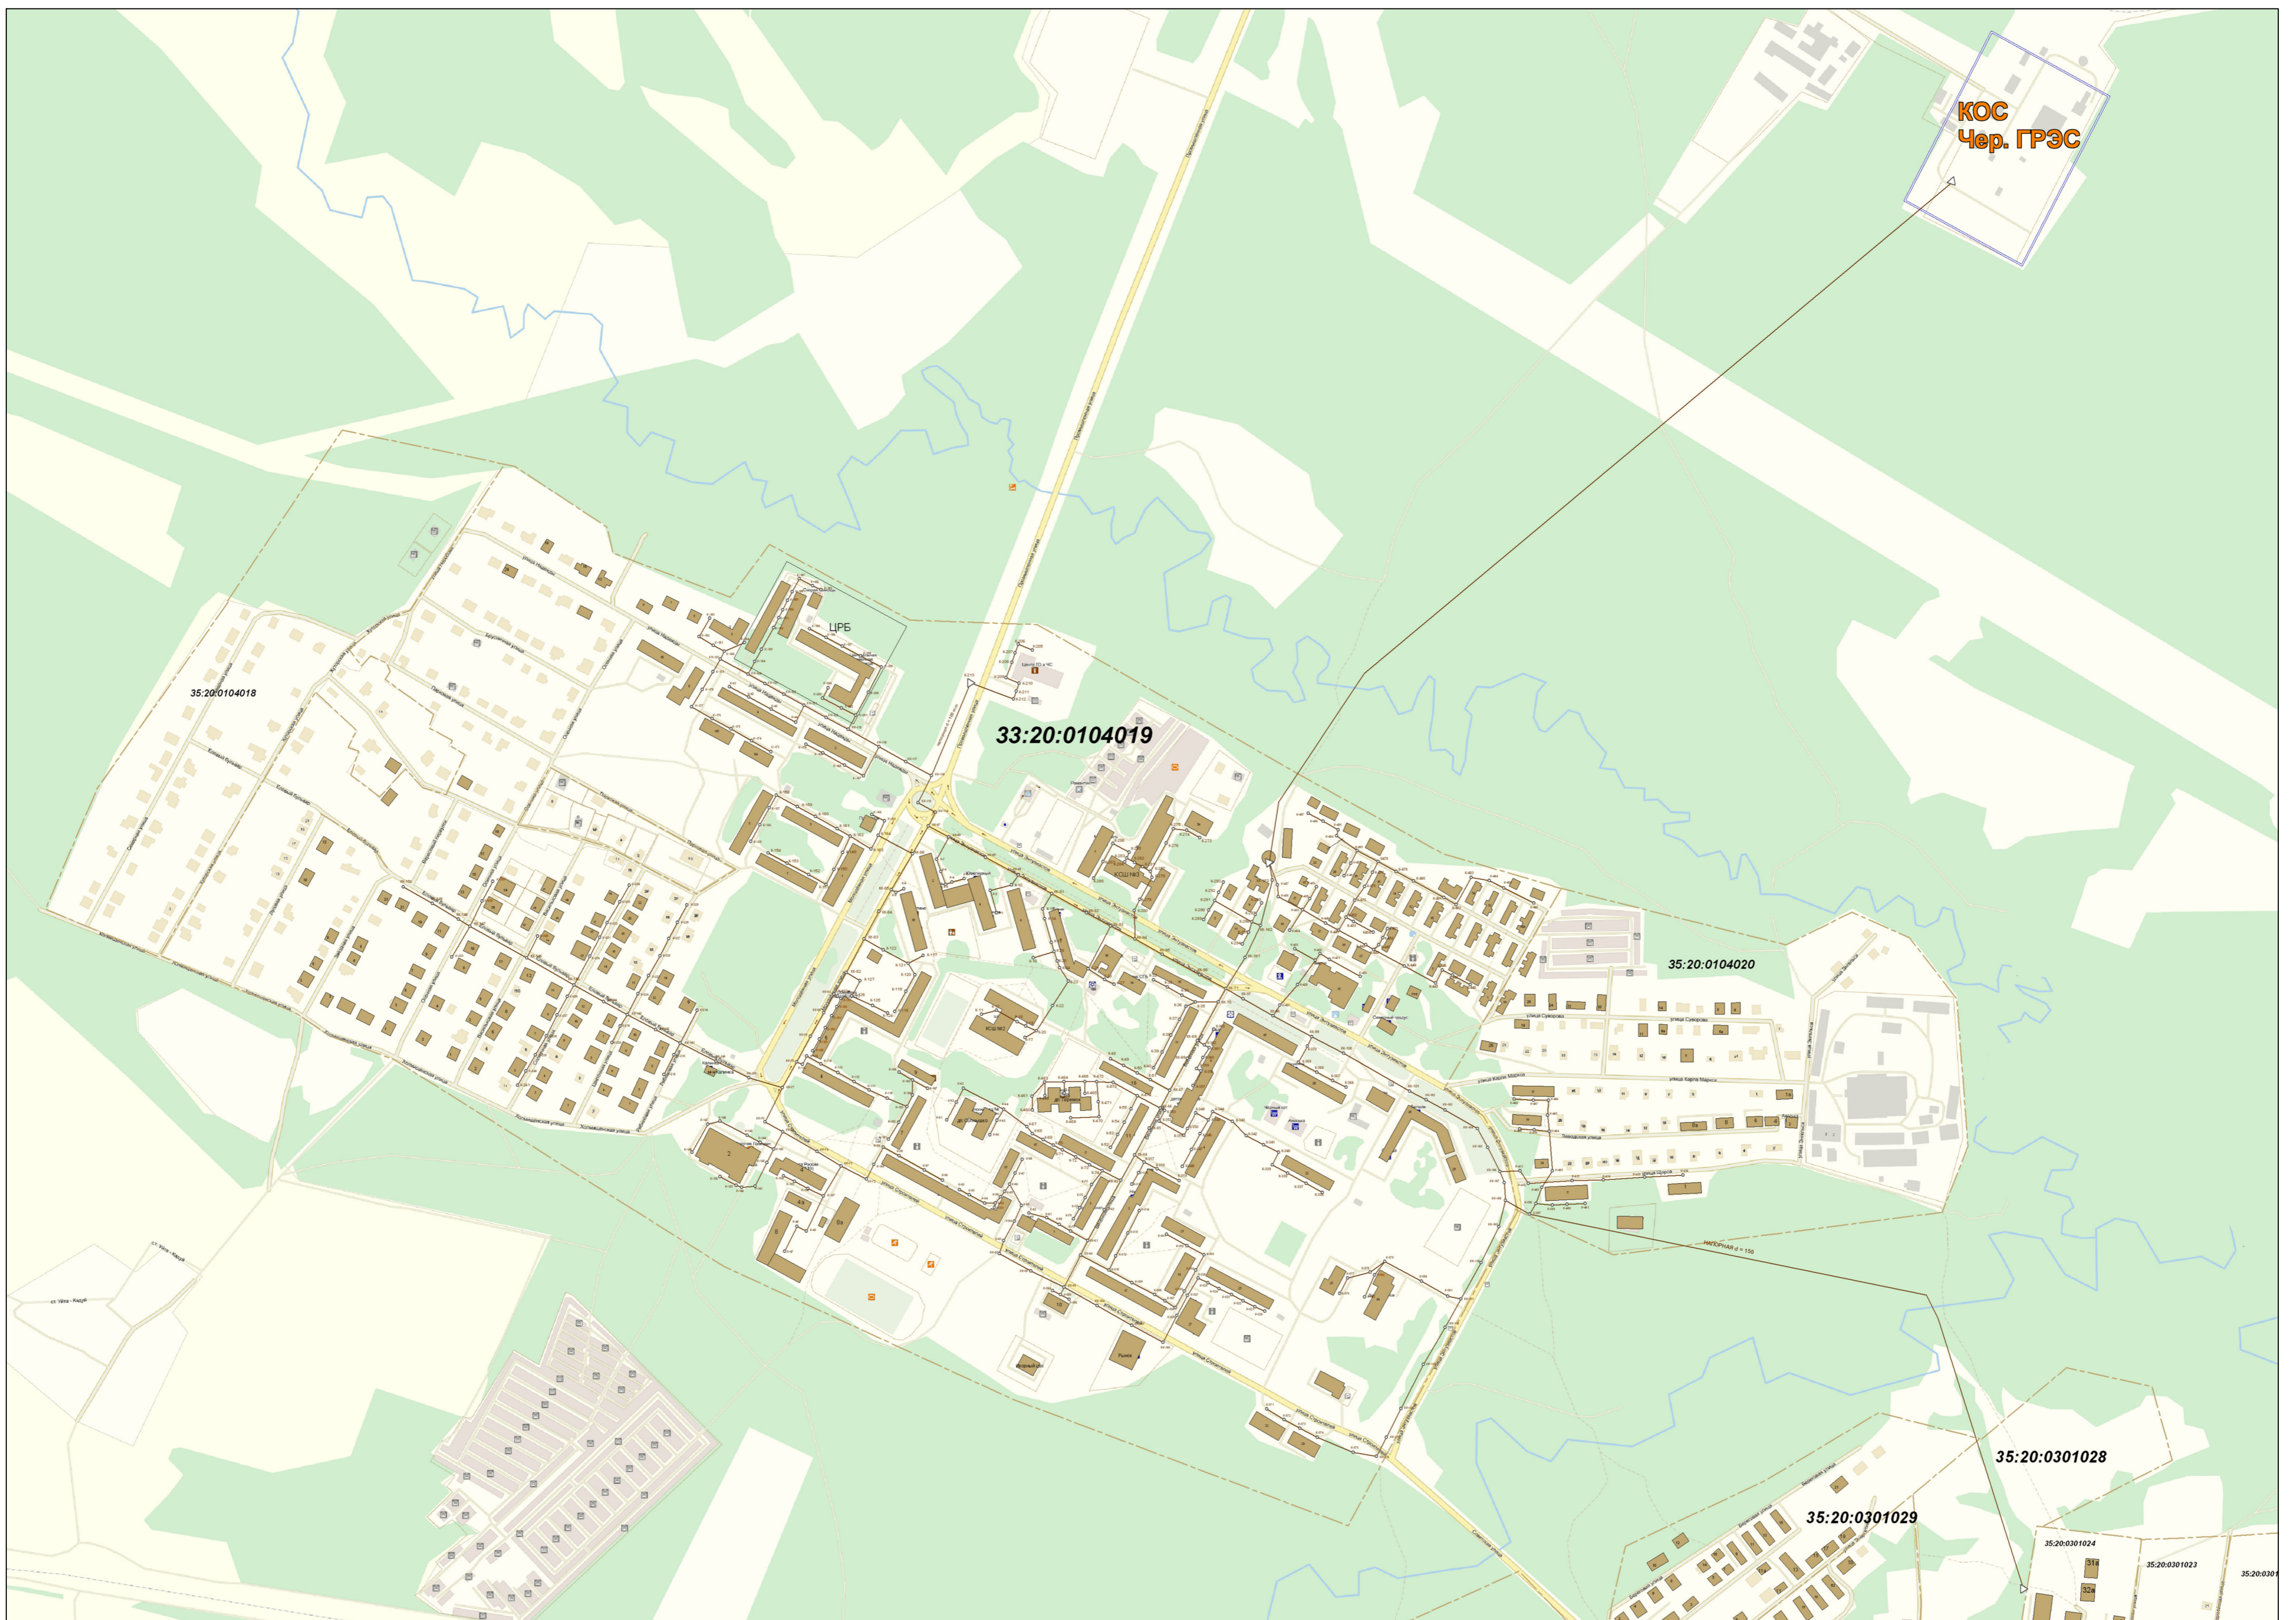


						Схема водоснабжения и водоотведения Кадуйского муниципального округа		
Изм.	Кол.уч.	Лист	№ уч	Подпись	Дата	Стадия	Лист	Листов
	Разработал	Лазарева А.А.					2	2
	Тех.директор	Плотников В.А.						
						ООО "ЭнергоАудит" Вологда		
						Схема водоотведения п. Кадуй фрагмент территории, Условные обозначения		

Схема водоотведения Кадуйского муниципального округа



Схема водоотведения мкр. ДОЗ

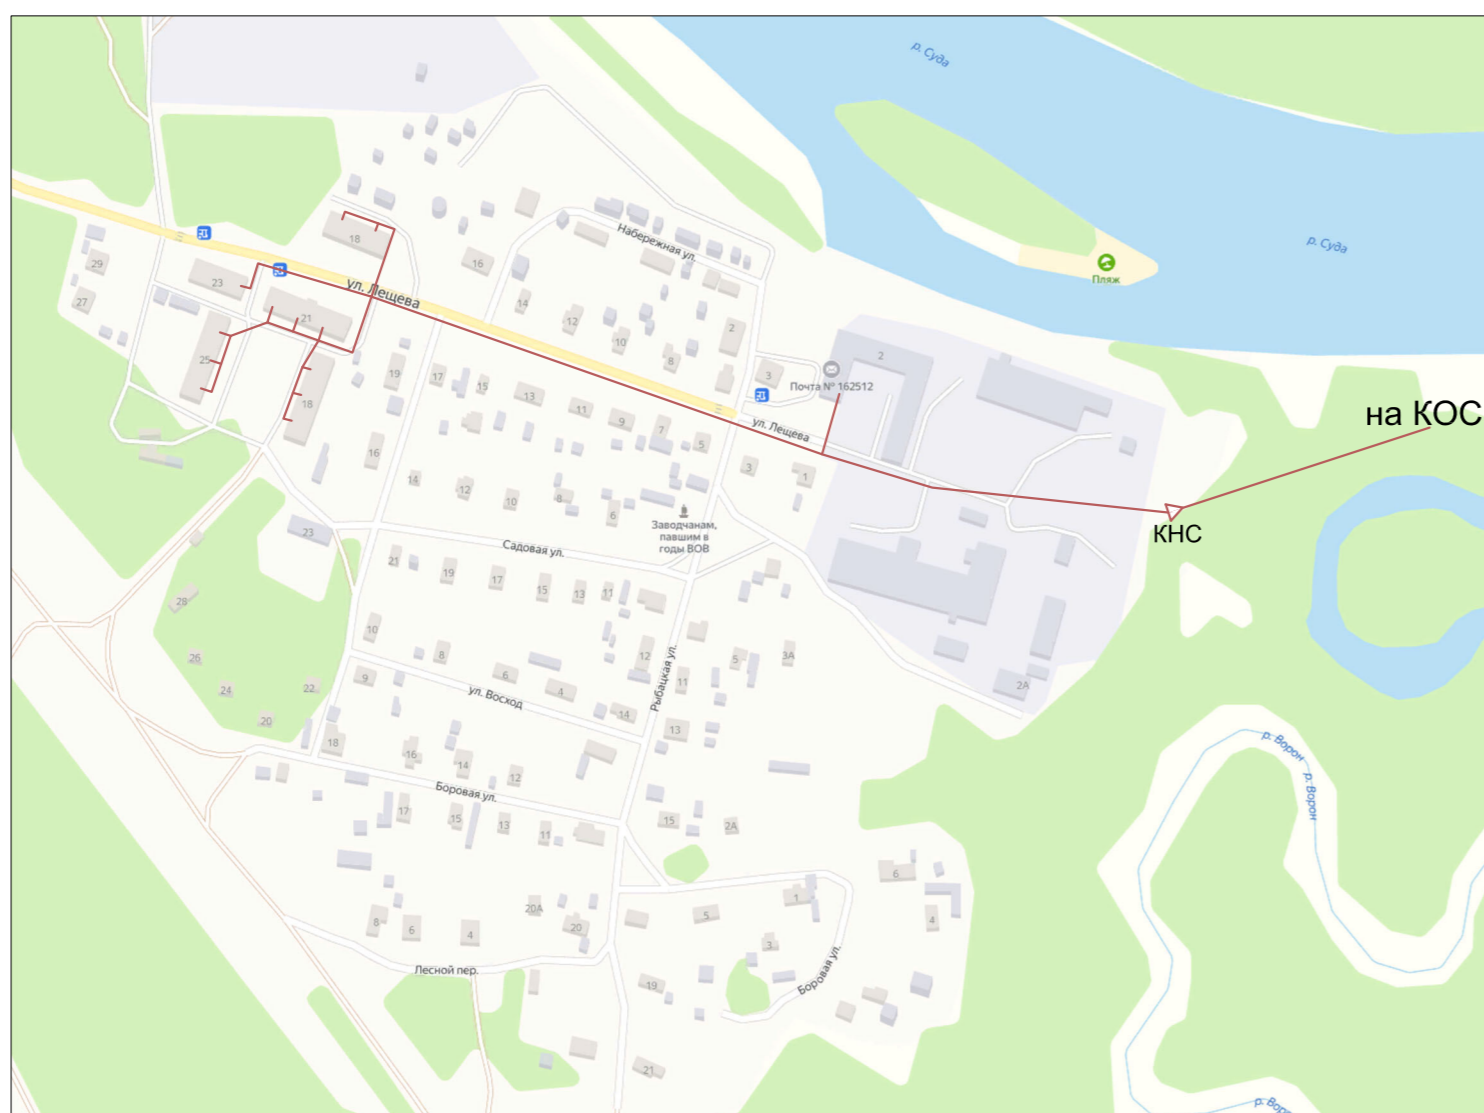


Схема водоотведения ул. Западная

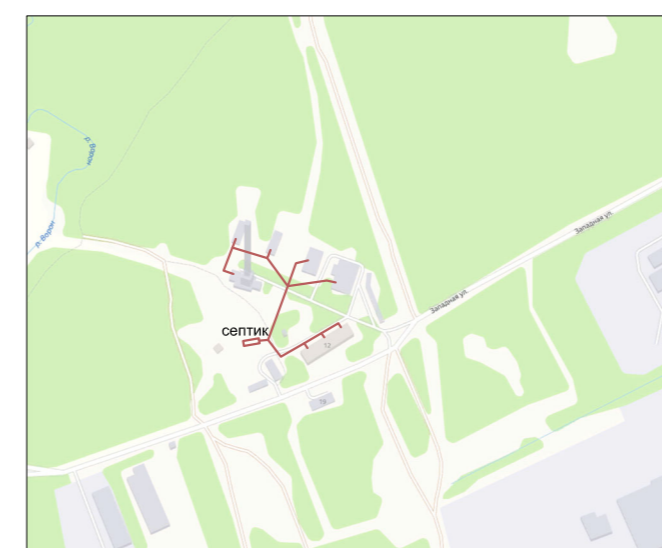


Схема водоснабжения и водоотведения Кадуйского муниципального округа						Стадия	Лист	Листов
Изм.	Колуч	Лист	№ уч	Подпись	Дата		2	2
Разработал	Лазарева А.А.							
Тех.директор	Поповичев В.А.							
Схема водоотведения в. Кадуй фрагмент территории, Условные обозначения						ООО "ЭнергоАудит" Вологда		

Схема водоснабжения территории Кадуйского муниципального округа Вологодской области

Схема ХВС п. Хохлово фрагмент территории

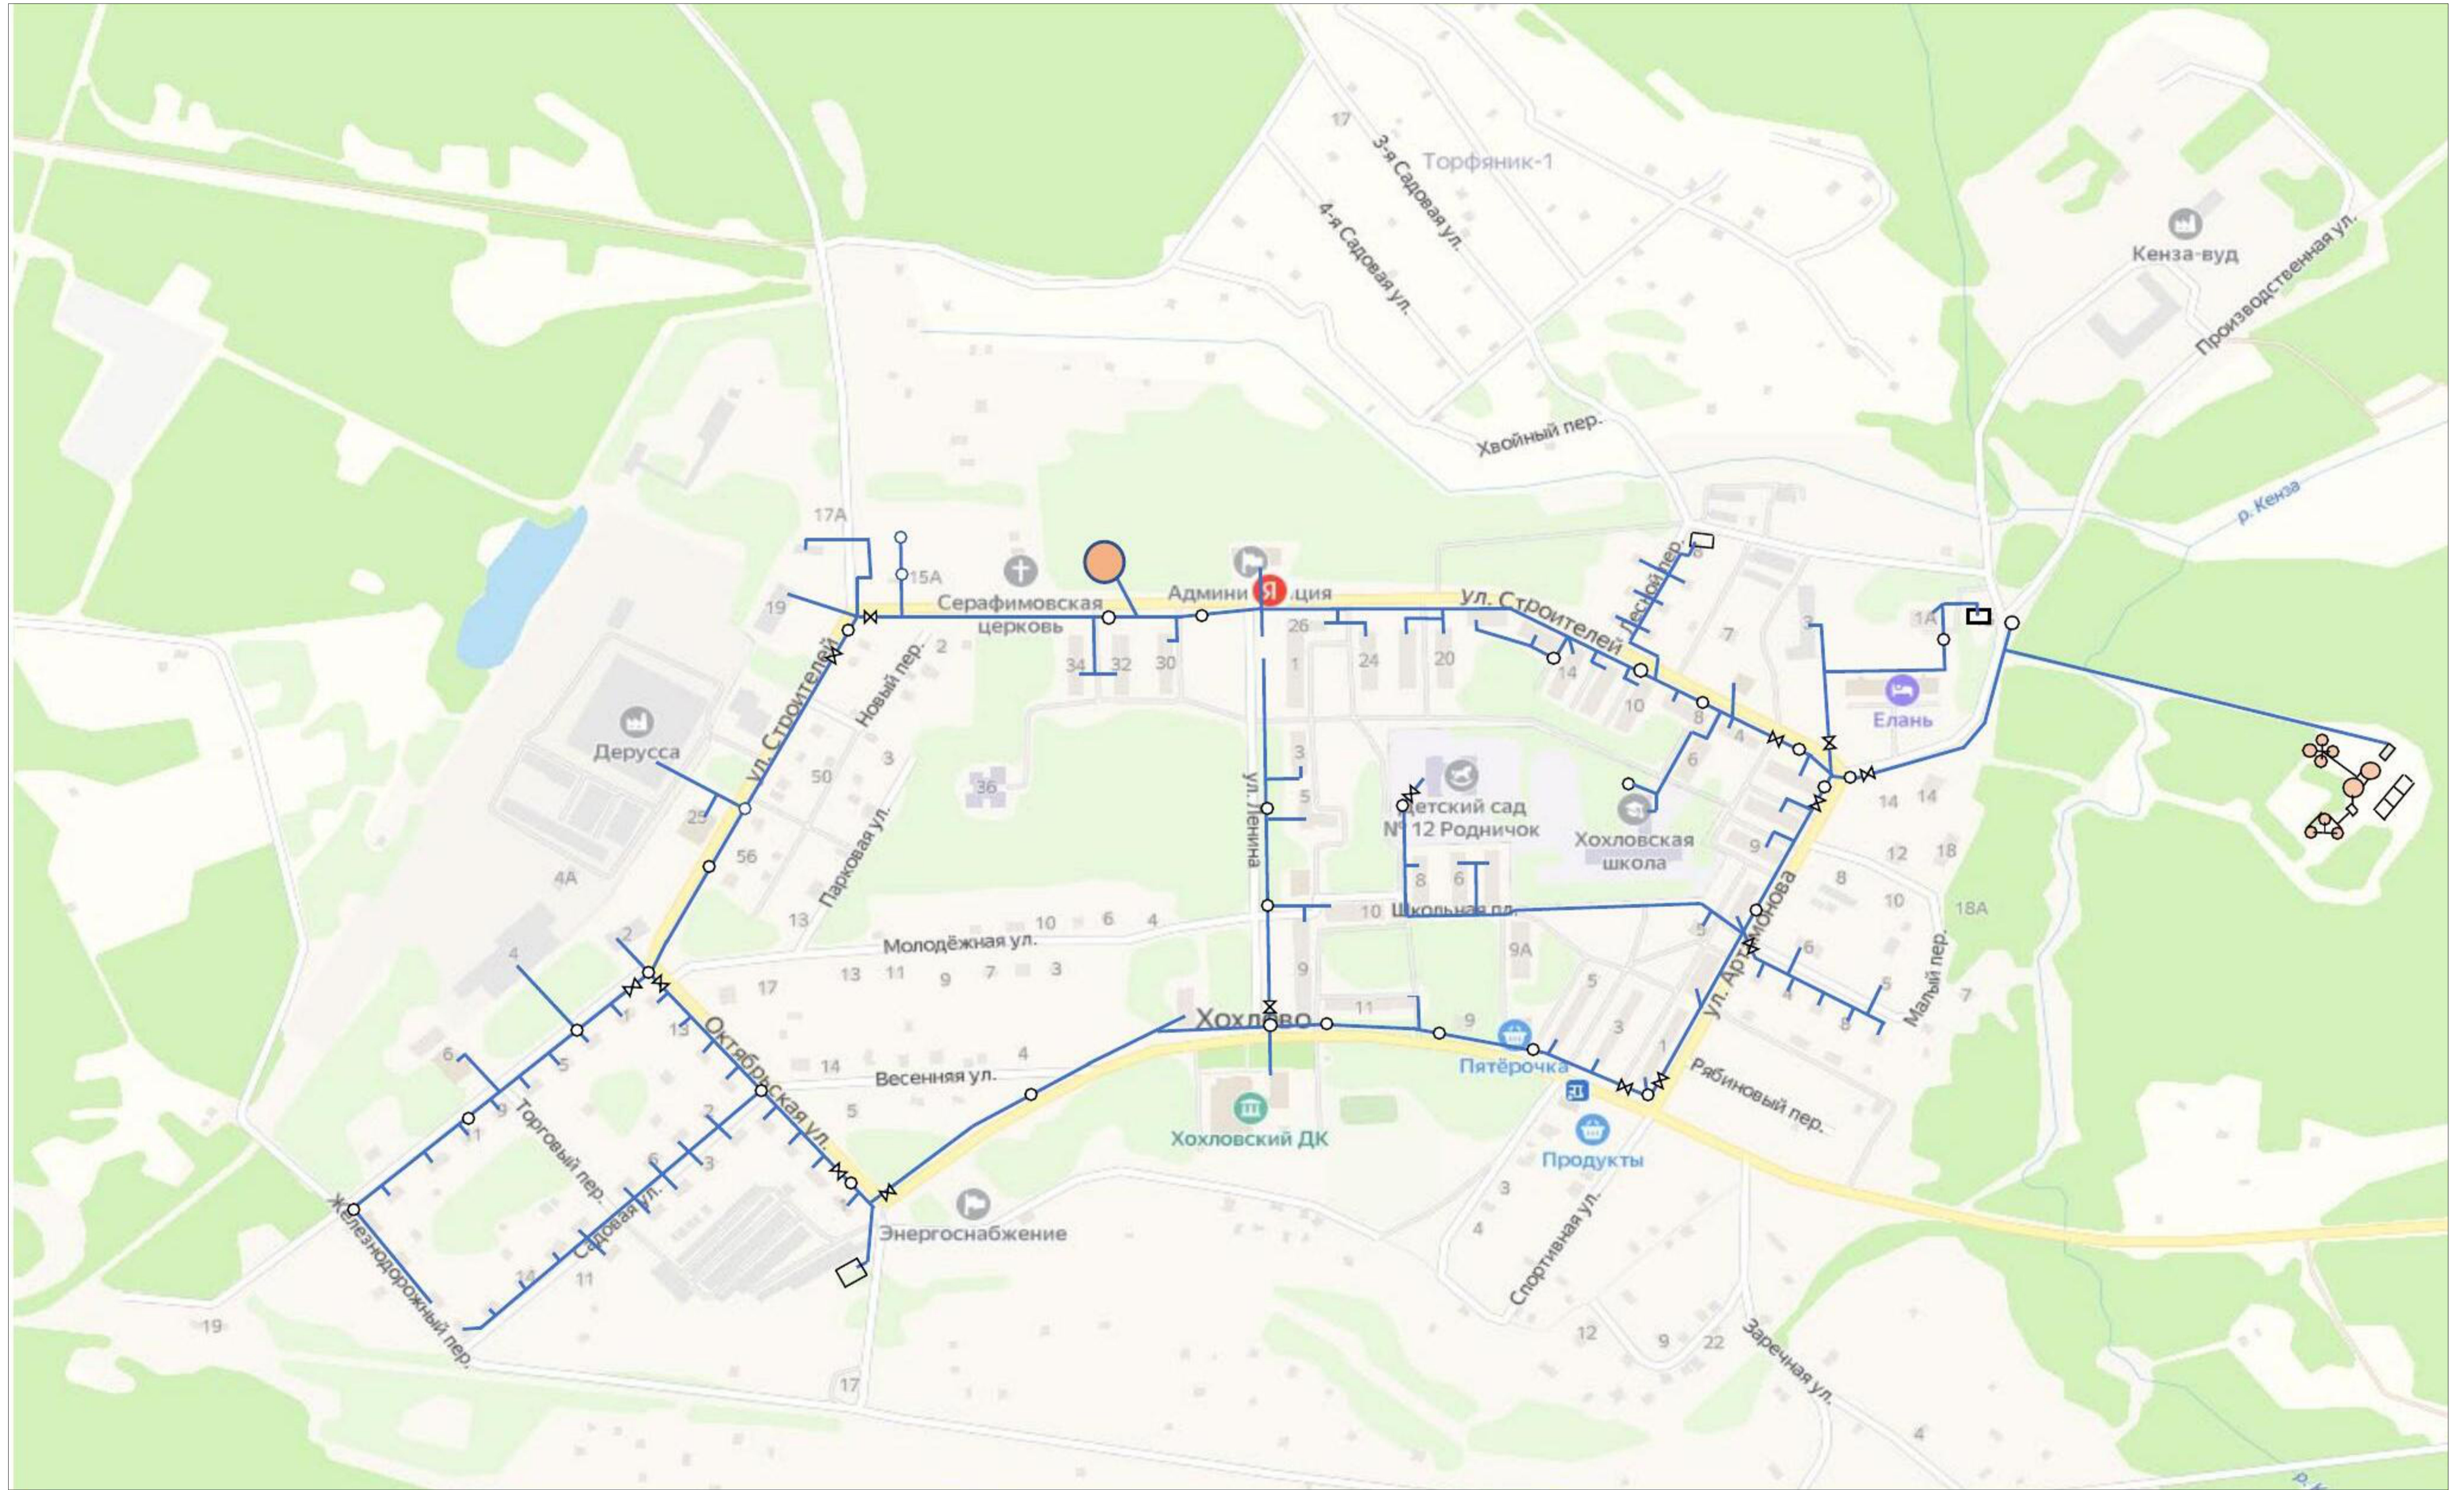


						Схема водоснабжения территории Кадуйского муниципального округа Вологодской области		
Изм.	Копуч.	Лист	№ уч.	Подпись	Дата			
Разработал	Лаврова А.А.					Стадия	Лист	Листов
Тех. директор	Плотников В.А.						1	2
						ООО "ЭнергоАудит" Вологда		
						Схема водоснабжения п. Хохлово фрагмент территории. Условные обозначения		