

Схема водоснабжения Кадуйского муниципального округа

Схема водоотведения п. Кадуй

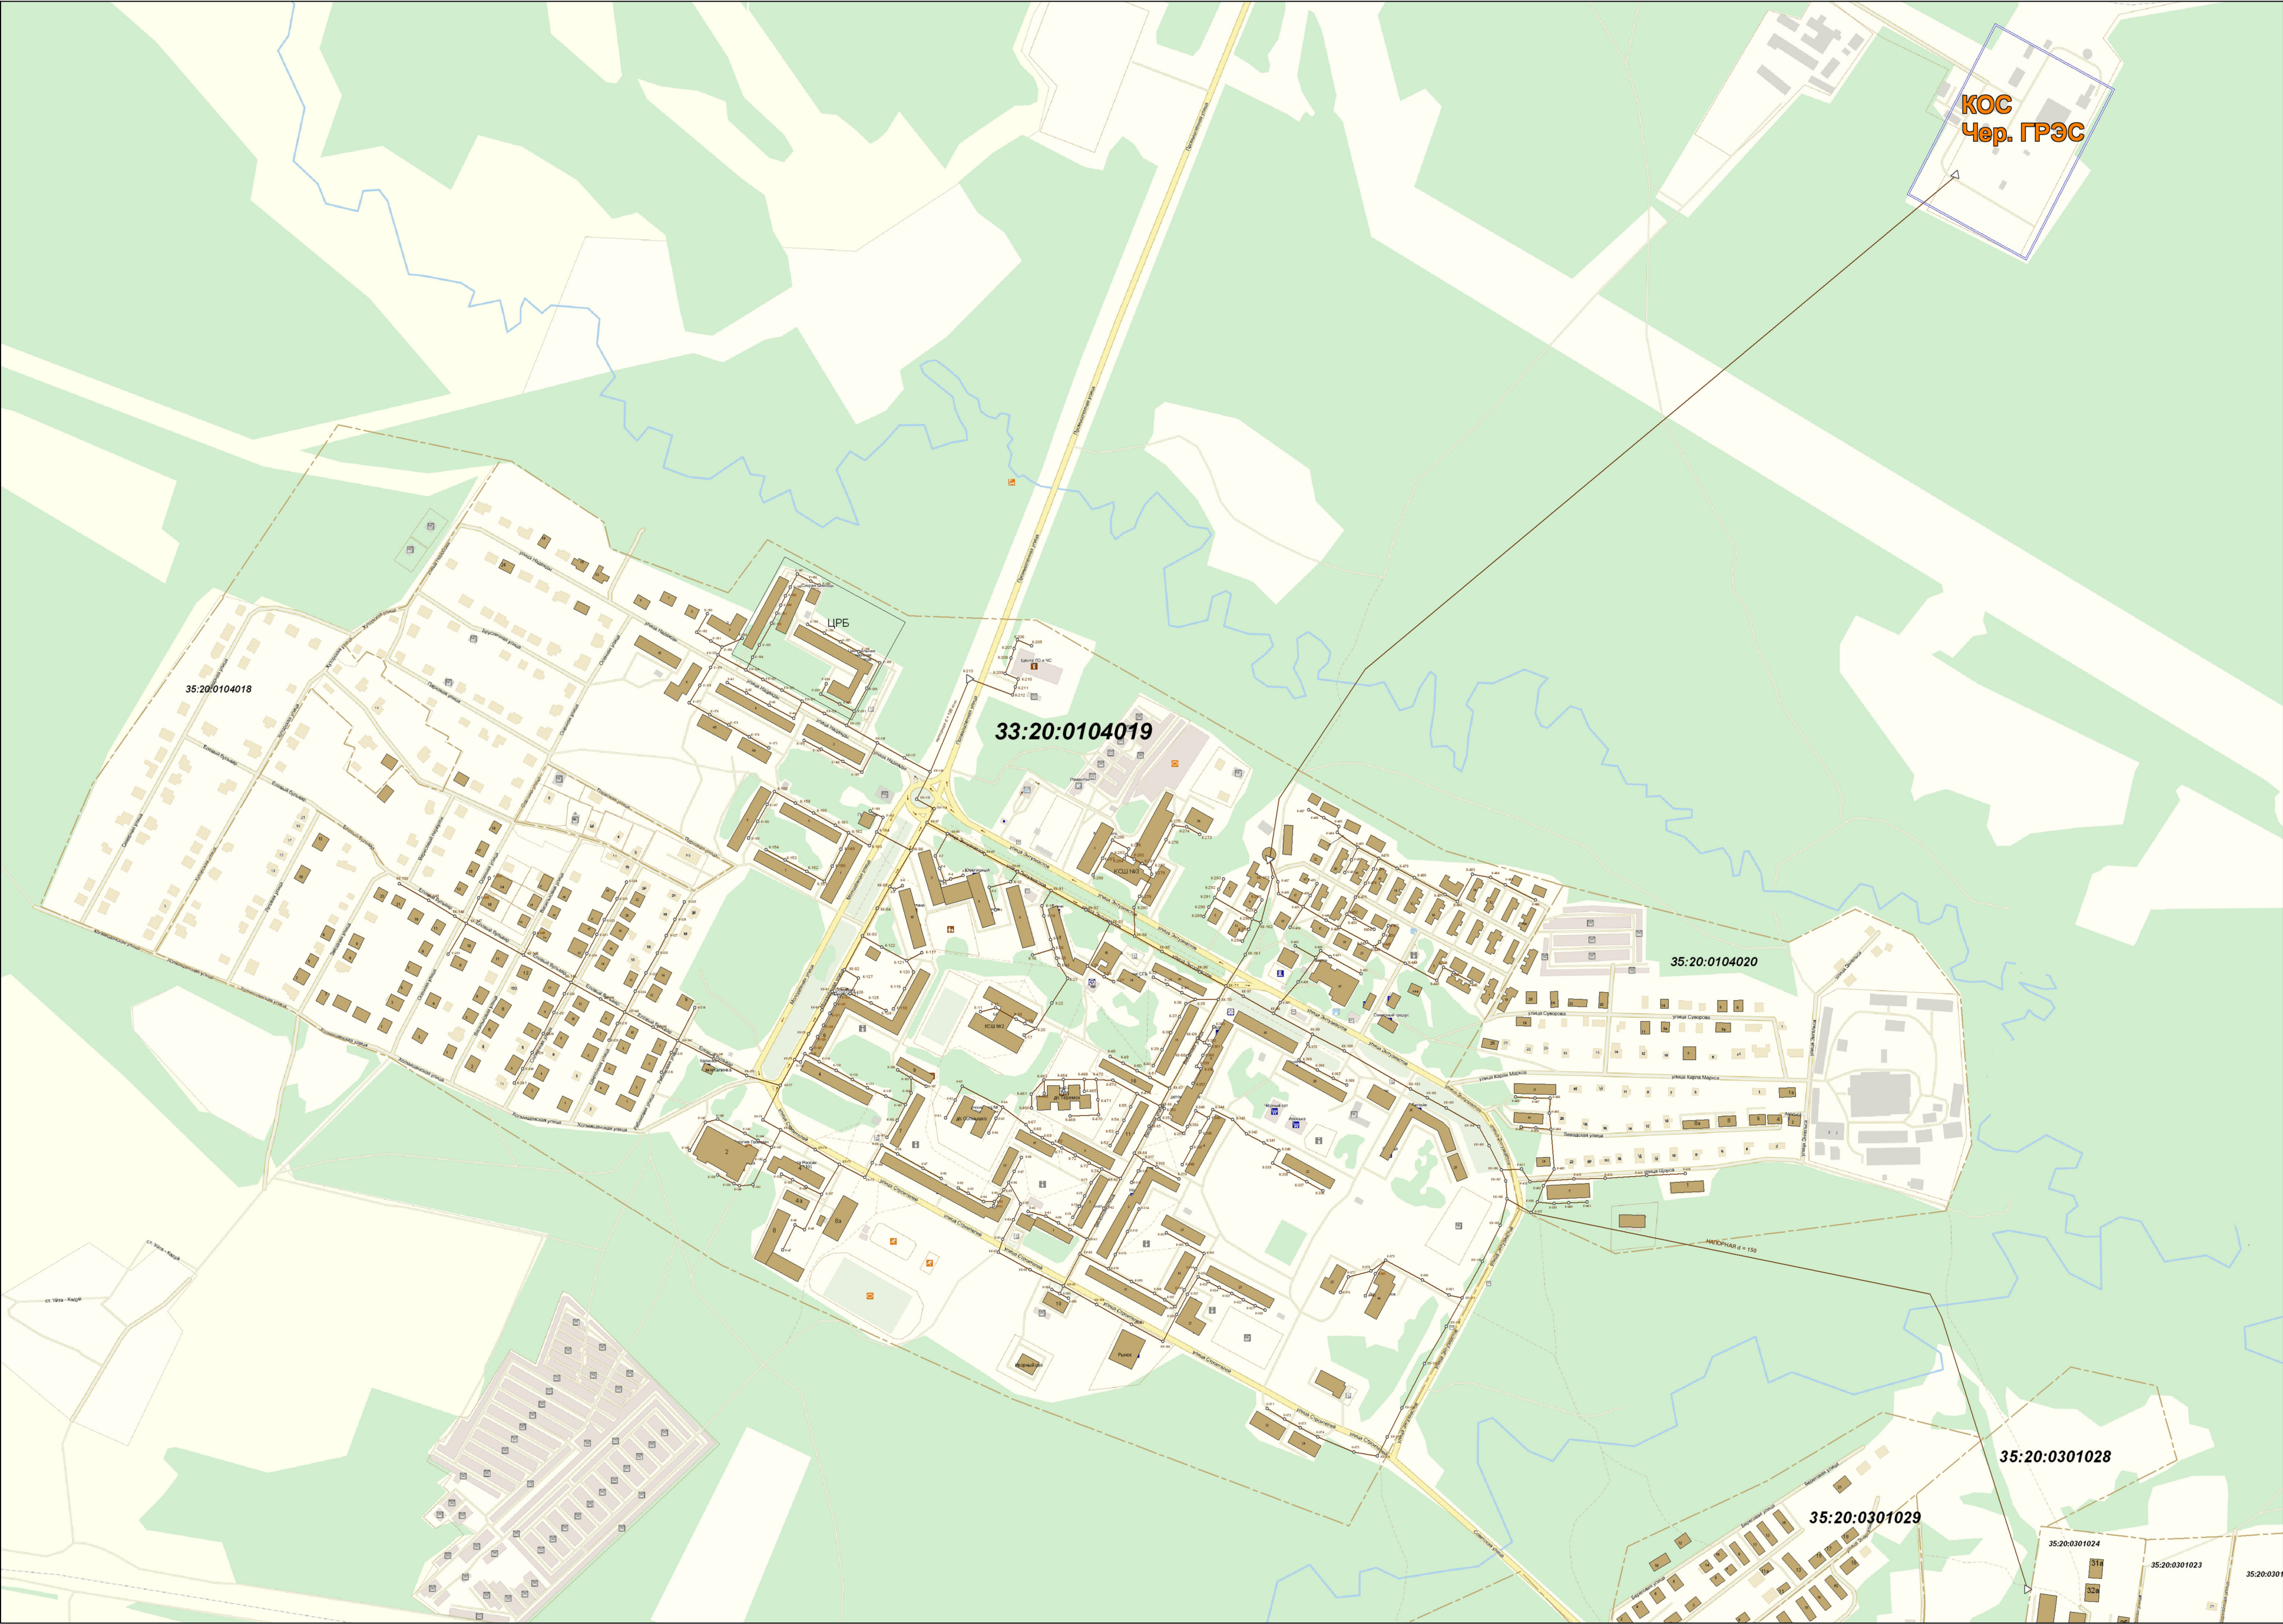


						Схема водоснабжения и водоотведения Кадуйского муниципального округа			
Изм.	Кол.уч.	Лист	№ уч	Подпись	Дата		Стадия	Лист	Листов
Разработал	Лазарева А.А.							2	2
Тех.директор	Плотников В.А.								
						Схема водоотведения п. Кадуй фрагмент территории, Условные обозначения	ООО "ЭнергоАудит" Вологда		