

(наименование документа об утверждении, включая наименования органов государственной власти или органов местного самоуправления, принявших решение об утверждении схемы или подписавших соглашение о перераспределении земельных участков)

от \_\_\_\_\_ № \_\_\_\_\_

**Схема расположения земельного участка или земельных участков на кадастровом плане территории**

**Система координат: МСК-35 зона 1**

Условный номер земельного участка \_\_\_\_\_ :ЗУ1  
(указывается в случае, если предусматривается образование двух и более земельных участков)

Площадь земельного участка \_\_\_\_\_ 959 \_\_\_\_\_ м<sup>2</sup>  
(указывается проектная площадь образуемого земельного участка, вычисленная с использованием федеральной государственной географической информационной системы, обеспечивающей функционирование национальной системы пространственных данных, которой является федеральная государственная географическая информационная система "Единая цифровая платформа "Национальная система пространственных данных" (далее - информационная система), или иных технологических и программных средств с округлением до 1 квадратного метра. Указанное значение площади земельного участка может быть уточнено при проведении кадастровых работ не более чем на десять процентов)

Обозначение характерных точек границ	Координаты		Обозначение характерных точек границ	Координаты	
	(указываются в случае подготовки схемы расположения земельного участка с использованием информационной системы или иных технологических и программных средств. Значения координат, полученные с использованием указанных технологических и программных средств, указываются с округлением до 0,01 метра)			(указываются в случае подготовки схемы расположения земельного участка с использованием информационной системы или иных технологических и программных средств. Значения координат, полученные с использованием указанных технологических и программных средств, указываются с округлением до 0,01 метра)	
	X	Y		X	Y
н1	351 396,42	1 342 006,87	н8	351 396,65	1 341 977,11
н2	351 370,02	1 342 003,23	н9	351 397,28	1 341 977,20
3	351 364,56	1 342 002,65	н10	351 395,98	1 341 990,22
4	351 367,70	1 341 972,08	н11	351 394,92	1 342 000,79
5	351 388,40	1 341 973,73	н12	351 397,00	1 342 000,97
6	351 391,43	1 341 973,02	н1	351 396,42	1 342 006,87
7	351 396,96	1 341 973,77			



**Условные обозначения:**

-  - Граница кадастрового квартала
-  - часть границы, местоположение которой определено при выполнении кадастровых работ
-  35:20:0301008 - Номер кадастрового квартала
-  :159 - кадастровый номер объекта недвижимости
-  1 - характерная точка границы земельного участка, сведения ЕГРН о которой соответствуют требованиям, установленным в соответствии с частью 13 статьи 22 Федерального закона от 13 июля 2015 г. N 218-ФЗ "О государственной регистрации недвижимости"
-  - часть границы, сведения ЕГРН о которой позволяют однозначно определить ее положение на местности
-  - Доступ к образуемому земельному участку
-  ЖИ - Обозначение территориальной зоны
-  :ЗУ1 - Условный номер образуемого земельного участка
-  н1У - характерная точка границы земельного участка, сведения о которой отсутствуют в ЕГРН, местоположение которой определено при кадастровых работах (новая характерная точка)

(наименование документа об утверждении, включая наименования органов государственной власти или органов местного самоуправления, принявших решение об утверждении схемы или подписавших соглашение о перераспределении земельных участков)

от \_\_\_\_\_ № \_\_\_\_\_

**Схема расположения земельного участка или земельных участков на кадастровом плане территории**

**Система координат: МСК-35 зона 1**

Условный номер земельного участка \_\_\_\_\_ :ЗУ1  
(указывается в случае, если предусматривается образование двух и более земельных участков)

Площадь земельного участка \_\_\_\_\_ 955 \_\_\_\_\_ М<sup>2</sup>  
(указывается проектная площадь образуемого земельного участка, вычисленная с использованием федеральной государственной географической информационной системы, обеспечивающей функционирование национальной системы пространственных данных, которой является федеральная государственная географическая информационная система "Единая цифровая платформа "Национальная система пространственных данных" (далее - информационная система), или иных технологических и программных средств с округлением до 1 квадратного метра. Указанное значение площади земельного участка может быть уточнено при проведении кадастровых работ не более чем на десять процентов)

Обозначение характерных точек границ	Координаты		Обозначение характерных точек границ	Координаты	
	(указываются в случае подготовки схемы расположения земельного участка с использованием информационной системы или иных технологических и программных средств. Значения координат, полученные с использованием указанных технологических и программных средств, указываются с округлением до 0,01 метра)			(указываются в случае подготовки схемы расположения земельного участка с использованием информационной системы или иных технологических и программных средств. Значения координат, полученные с использованием указанных технологических и программных средств, указываются с округлением до 0,01 метра)	
	X	Y		X	Y
н1У	351 174,24	1 341 574,81	н7У	351 167,99	1 341 545,32
н2У	351 140,41	1 341 570,62	н8У	351 171,87	1 341 545,48
н3У	351 143,76	1 341 549,30	н9У	351 179,10	1 341 545,80
н4У	351 154,70	1 341 544,39	н10У	351 177,66	1 341 566,16
н5У	351 164,03	1 341 544,72	н11У	351 174,56	1 341 566,05
н6У	351 166,91	1 341 545,08	н1У	351 174,24	1 341 574,81



Условные обозначения:

- Граница кадастрового квартала
- часть границы, местоположение которой определено при выполнении кадастровых работ
- часть границы, сведения ЕГРН о которой позволяют однозначно определить ее положение на местности
- Доступ к образуемому земельному участку
- 35:20:0301013 Номер кадастрового квартала
- АО Обозначение территориальной зоны
- 1 характерная точка границы земельного участка, здания ЕГРН о которой соответствуют требованиям, установленным в соответствии с частью 13 статьи 22 Федерального закона от 13 июля 2015 г. N 218-ФЗ "О государственной регистрации недвижимости"
- н1У характерная точка границы земельного участка, здания о которой отсутствуют в ЕГРН, местоположение которой определено при кадастровых работах (новая характерная точка)
- :3 Кадастровый номер объекта недвижимости
- :ЗУ1 Условный номер образуемого земельного участка

(наименование документа об утверждении, включая наименования органов государственной власти или органов местного самоуправления, принявших решение об утверждении схемы или подписавших соглашение о перераспределении земельных участков)

от \_\_\_\_\_ № \_\_\_\_\_


**Схема расположения земельного участка или земельных участков на кадастровом плане территории**

**Система координат: МСК-35 зона 1**

Условный номер земельного участка \_\_\_\_\_ :ЗУ1  
(указывается в случае, если предусматривается образование двух и более земельных участков)

Площадь земельного участка \_\_\_\_\_ 855 \_\_\_\_\_ м<sup>2</sup>  
(указывается проектная площадь образуемого земельного участка, вычисленная с использованием федеральной государственной географической информационной системы, обеспечивающей функционирование национальной системы пространственных данных, которой является федеральная государственная географическая информационная система "Единая цифровая платформа "Национальная система пространственных данных" (далее - информационная система), или иных технологических и программных средств с округлением до 1 квадратного метра. Указанное значение площади земельного участка может быть уточнено при проведении кадастровых работ не более чем на десять процентов)

Обозначение характерных точек границ	Координаты		Обозначение характерных точек границ	Координаты	
	(указываются в случае подготовки схемы расположения земельного участка с использованием информационной системы или иных технологических и программных средств. Значения координат, полученные с использованием указанных технологических и программных средств, указываются с округлением до 0,01 метра)			(указываются в случае подготовки схемы расположения земельного участка с использованием информационной системы или иных технологических и программных средств. Значения координат, полученные с использованием указанных технологических и программных средств, указываются с округлением до 0,01 метра)	
	X	Y		X	Y
н1	351 245,88	1 341 346,81	н6	351 213,93	1 341 346,25
н2	351 244,76	1 341 372,30	н7	351 214,88	1 341 342,98
н3	351 241,47	1 341 371,77	н8	351 235,47	1 341 345,37
н4	351 211,41	1 341 369,91	н9	351 243,92	1 341 345,92
н5	351 213,06	1 341 356,97	н1	351 245,88	1 341 346,81

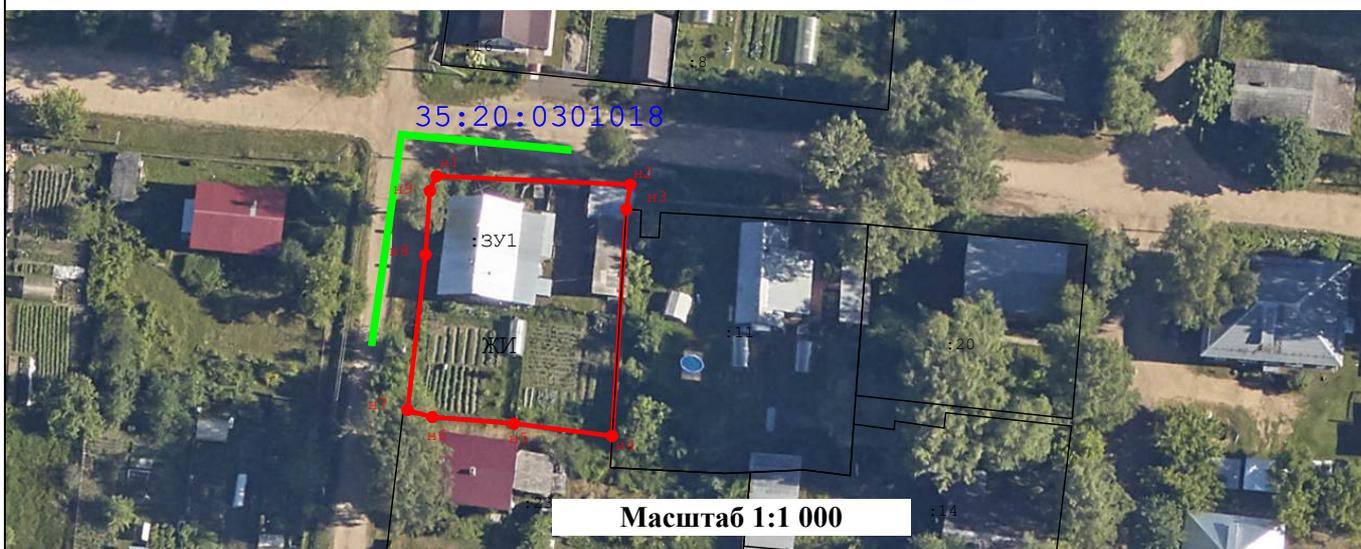

**Условные обозначения:**

- :23 - Обозначение земельного участка
- ЖИ - Обозначение территориальной зоны
- :ЗУ1 - Обозначение образуемого земельного участка
- - Обозначение доступа к образуемому земельному участку
- н1 - характерная точка границы земельного участка, местоположение которой определено при кадастровых работах
- - Существующая часть границы, имеющиеся в ГКН сведения о которой достаточны для определения ее местоположения
- - вновь образованная часть границы, сведения о которой достаточны для определения ее местоположения
- 35:20:0301018 - Номер кадастрового квартала

(наименование документа об утверждении, включая наименования органов государственной власти или органов местного самоуправления, принявших решение об утверждении схемы или подписавших соглашение о перераспределении земельных участков)

от \_\_\_\_\_ № \_\_\_\_\_


**Схема расположения земельного участка или земельных участков на кадастровом плане территории**

**Система координат: МСК-35 зона 1**

Условный номер земельного участка \_\_\_\_\_ :ЗУ1  
(указывается в случае, если предусматривается образование двух и более земельных участков)

Площадь земельного участка \_\_\_\_\_ 2 397 \_\_\_\_\_ м<sup>2</sup>  
(указывается проектная площадь образуемого земельного участка, вычисленная с использованием федеральной государственной географической информационной системы, обеспечивающей функционирование национальной системы пространственных данных, которой является федеральная государственная географическая информационная система "Единая цифровая платформа "Национальная система пространственных данных" (далее - информационная система), или иных технологических и программных средств с округлением до 1 квадратного метра. Указанное значение площади земельного участка может быть уточнено при проведении кадастровых работ не более чем на десять процентов)

Обозначение характерных точек границ	Координаты		Обозначение характерных точек границ	Координаты	
	(указываются в случае подготовки схемы расположения земельного участка с использованием информационной системы или иных технологических и программных средств. Значения координат, полученные с использованием указанных технологических и программных средств, указываются с округлением до 0,01 метра)			(указываются в случае подготовки схемы расположения земельного участка с использованием информационной системы или иных технологических и программных средств. Значения координат, полученные с использованием указанных технологических и программных средств, указываются с округлением до 0,01 метра)	
	X	Y		X	Y
н1	351 341,85	1 342 546,45	н8	351 290,12	1 342 540,60
н2	351 336,01	1 342 572,82	н9	351 299,77	1 342 542,65
н3	351 332,49	1 342 592,90	н10	351 317,98	1 342 547,94
н4	351 327,28	1 342 591,73	н11	351 319,88	1 342 543,40
н5	351 315,89	1 342 588,40	н12	351 325,92	1 342 544,77
н6	351 315,06	1 342 592,48	н13	351 326,33	1 342 543,01
н7	351 280,54	1 342 585,46	н1	351 341,85	1 342 546,45

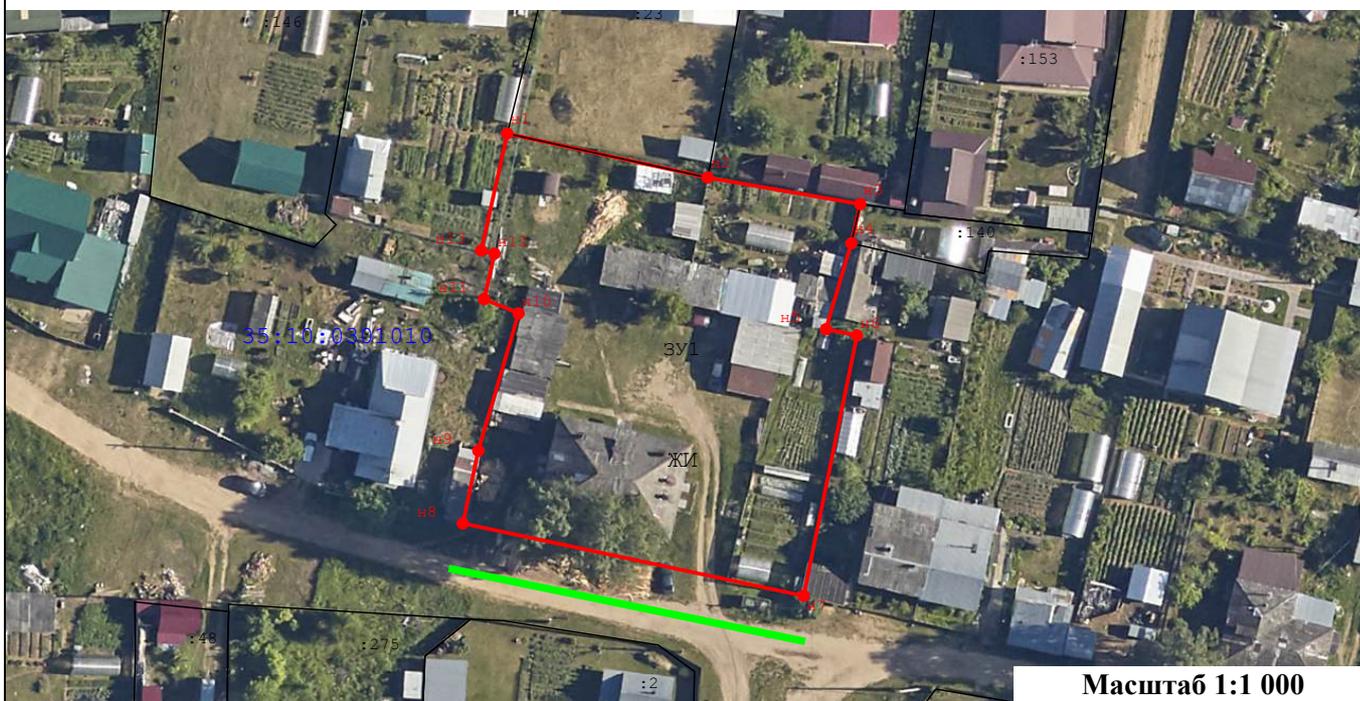

**Масштаб 1:1 000**

**Условные обозначения:**

- Вновь образованная часть границы, сведения о которой достаточны для определения ее местоположения
- н1 - характерная точка границы земельного участка, сведения о которой отсутствуют в ЕГРН, местоположение которой определено при кадастровых работах (новая характерная точка)
- :23 - Обозначение земельного участка
- ЖИ - Обозначение территориальной зоны
- :ЗУ1 - Обозначение образуемого земельного участка
- Обозначение доступа к образуемому земельному участку
- 35:20:0301018 - Номер кадастрового квартала


(наименование документа об утверждении, включая наименования органов государственной власти или органов местного самоуправления, принявших решение об утверждении схемы или подписавших соглашение о перераспределении земельных участков)

от \_\_\_\_\_ № \_\_\_\_\_

**Схема расположения земельного участка или земельных участков на кадастровом плане территории**

<b>Система координат: МСК-35 зона 1</b>	
Условный номер земельного участка	:3У1
<i>(указывается в случае, если предусматривается образование двух и более земельных участков)</i>	
Площадь земельного участка	939 м <sup>2</sup>
<p>(указывается проектная площадь образуемого земельного участка, вычисленная с использованием федеральной государственной географической информационной системы, обеспечивающей функционирование национальной системы пространственных данных, которой является федеральная государственная географическая информационная система "Единая цифровая платформа "Национальная система пространственных данных" (далее - информационная система), или иных технологических и программных средств с округлением до 1 квадратного метра. Указанное значение площади земельного участка может быть уточнено при проведении кадастровых работ не более чем на десять процентов)</p>	

Обозначение характерных точек границ	Координаты		Обозначение характерных точек границ	Координаты	
	(указываются в случае подготовки схемы расположения земельного участка с использованием информационной системы или иных технологических и программных средств. Значения координат, полученные с использованием указанных технологических и программных средств, указываются с округлением до 0,01 метра)			(указываются в случае подготовки схемы расположения земельного участка с использованием информационной системы или иных технологических и программных средств. Значения координат, полученные с использованием указанных технологических и программных средств, указываются с округлением до 0,01 метра)	
	X	Y		X	Y
н1	351 414,89	1 341 793,42	н5	351 380,06	1 341 816,95
н2	351 414,71	1 341 802,23	н6	351 385,50	1 341 788,10
н3	351 412,11	1 341 823,40	н7	351 387,02	1 341 788,45
н4	351 395,54	1 341 820,24	н1	351 414,89	1 341 793,42

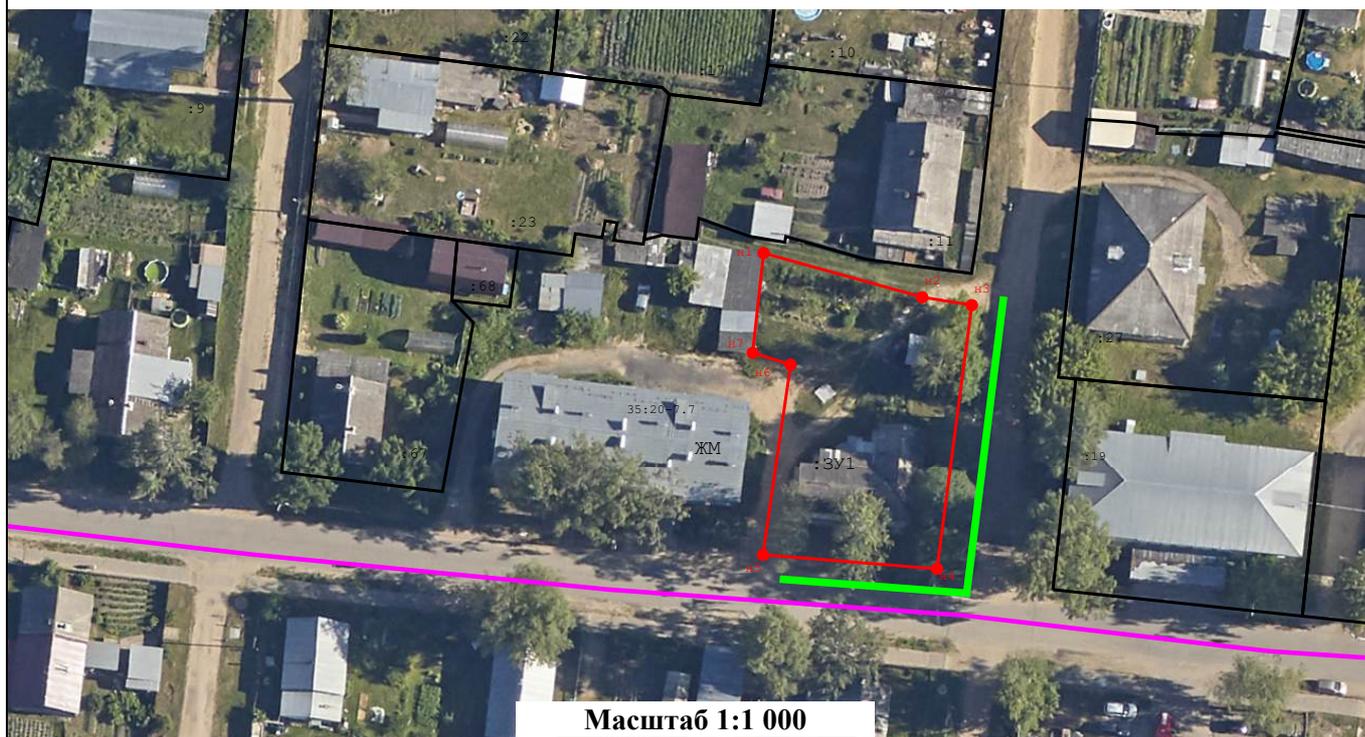

**Масштаб 1:1 000**

**Условные обозначения:**

- |   |   |
|---|---|
| <p>— часть границы, сведения ЕГРН о которой позволяют однозначно определить ее положение на местности</p> <p>• н1 - характерная точка границы земельного участка, местоположение которой определено при кадастровых работах</p> <p>— обозначение доступа к образуемому земельному участку</p> <p>35:20-7.7 - реестровый номер территориальной зоны</p> <p>:3У1 - обозначение образуемого земельного участка</p> | <p>— часть границы, местоположение которой определено при выполнении кадастровых работ</p> <p>35:20:0301017 - номер кадастрового квартала</p> <p>— граница кадастрового квартала</p> <p>ЖМ - обозначение территориальной зоны</p> <p>:54 - кадастровый номер земельного участка</p> |
|---|---|



(наименование документа об утверждении, включая наименования органов государственной власти или органов местного самоуправления, принявших решение об утверждении схемы или подписавших соглашение о перераспределении земельных участков)

от \_\_\_\_\_ № \_\_\_\_\_


**Схема расположения земельного участка или земельных участков на кадастровом плане территории**

**Система координат: МСК-35 зона 1**

Условный номер земельного участка \_\_\_\_\_ :ЗУ1  
(указывается в случае, если предусматривается образование двух и более земельных участков)

Площадь земельного участка \_\_\_\_\_ 1 436 \_\_\_\_\_ м<sup>2</sup>  
(указывается проектная площадь образуемого земельного участка, вычисленная с использованием федеральной государственной географической информационной системы, обеспечивающей функционирование национальной системы пространственных данных, которой является федеральная государственная географическая информационная система "Единая цифровая платформа "Национальная система пространственных данных" (далее - информационная система), или иных технологических и программных средств с округлением до 1 квадратного метра. Указанное значение площади земельного участка может быть уточнено при проведении кадастровых работ не более чем на десять процентов)

Обозначение характерных точек границ	Координаты		Обозначение характерных точек границ	Координаты	
	(указываются в случае подготовки схемы расположения земельного участка с использованием информационной системы или иных технологических и программных средств. Значения координат, полученные с использованием указанных технологических и программных средств, указываются с округлением до 0,01 метра)			(указываются в случае подготовки схемы расположения земельного участка с использованием информационной системы или иных технологических и программных средств. Значения координат, полученные с использованием указанных технологических и программных средств, указываются с округлением до 0,01 метра)	
	X	Y		X	Y
н1	351 438,20	1 341 423,09	н12	351 407,50	1 341 420,90
н2	351 436,60	1 341 433,42	н13	351 414,05	1 341 421,72
н3	351 434,33	1 341 436,56	н14	351 415,24	1 341 412,11
н4	351 433,95	1 341 439,85	н15	351 422,29	1 341 413,02
н5	351 432,39	1 341 439,70	н16	351 426,30	1 341 410,34
н6	351 432,01	1 341 443,51	н17	351 427,20	1 341 404,79
н7	351 431,28	1 341 443,43	н18	351 427,79	1 341 404,88
н8	351 430,06	1 341 452,86	н19	351 432,59	1 341 405,49
н9	351 429,32	1 341 458,61	н20	351 430,40	1 341 422,03
н10	351 396,37	1 341 455,50	н1	351 438,20	1 341 423,09
н11	351 401,51	1 341 420,08			

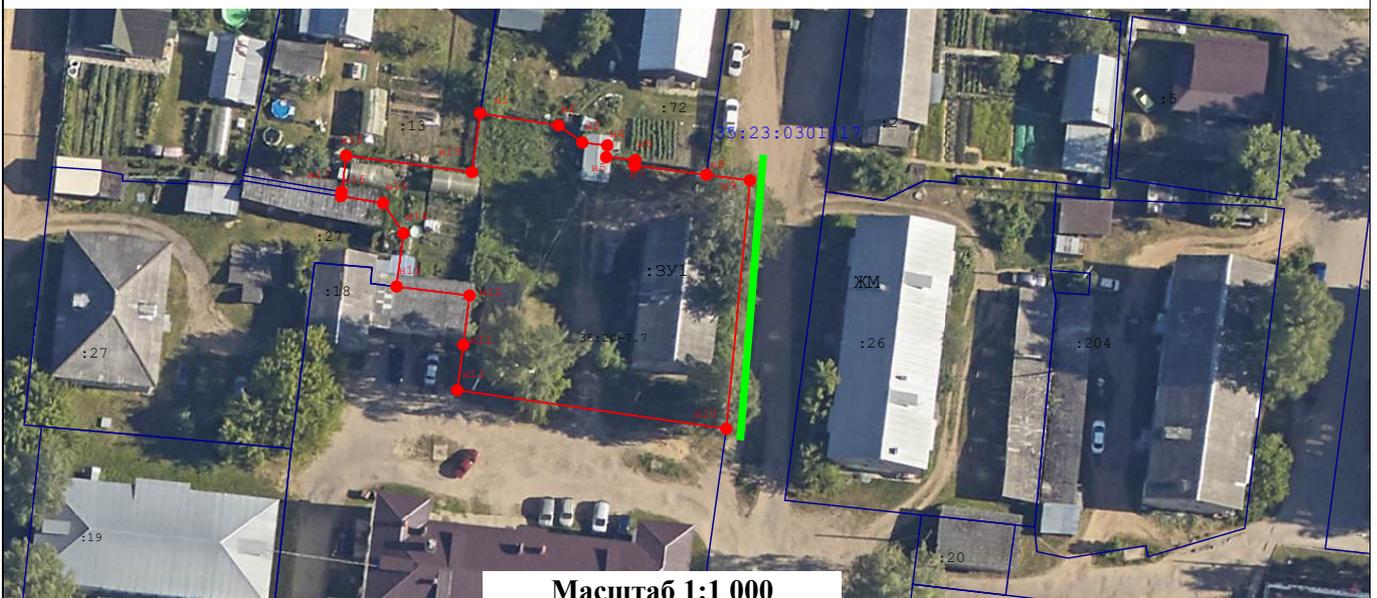

**Условные обозначения:**

- часть границы, сведения ЕГРН о которой позволяют однозначно определить ее положение на местности
- н1 - характерная точка границы земельного участка, местоположение которой определено при кадастровых работах
- 35:20:0301017 - номер кадастрового квартала
- 35:20-7,7 - реестровый номер территориальной зоны
- часть границы, местоположение которой определено при выполнении кадастровых работ
- :ЗУ1 - обозначение образуемого земельного участка
- обозначение доступа к образуемому земельному участку
- ЖМ - обозначение территориальной зоны

(наименование документа об утверждении, включая наименования органов государственной власти или органов местного самоуправления, принявших решение об утверждении схемы или подписавших соглашение о перераспределении земельных участков)

от \_\_\_\_\_ № \_\_\_\_\_

**Схема расположения земельного участка или земельных участков на кадастровом плане территории**

**Система координат: МСК-35 зона 1**

Условный номер земельного участка \_\_\_\_\_ :3У1  
(указывается в случае, если предусматривается образование двух и более земельных участков)

Площадь земельного участка \_\_\_\_\_ 1 371 \_\_\_\_\_ м<sup>2</sup>  
(указывается проектная площадь образуемого земельного участка, вычисленная с использованием федеральной государственной географической информационной системы, обеспечивающей функционирование национальной системы пространственных данных, которой является федеральная государственная географическая информационная система "Единая цифровая платформа "Национальная система пространственных данных" (далее - информационная система), или иных технологических и программных средств с округлением до 1 квадратного метра. Указанное значение площади земельного участка может быть уточнено при проведении кадастровых работ не более чем на десять процентов)

Обозначение характерных точек границ	Координаты		Обозначение характерных точек границ	Координаты	
	(указываются в случае подготовки схемы расположения земельного участка с использованием информационной системы или иных технологических и программных средств. Значения координат, полученные с использованием указанных технологических и программных средств, указываются с округлением до 0,01 метра)			(указываются в случае подготовки схемы расположения земельного участка с использованием информационной системы или иных технологических и программных средств. Значения координат, полученные с использованием указанных технологических и программных средств, указываются с округлением до 0,01 метра)	
	Х	У		Х	У
1	351 364,46	1 342 300,73	8	351 333,29	1 342 290,56
2	351 362,45	1 342 300,63	9	351 334,28	1 342 277,83
3	351 339,95	1 342 298,12	10	351 337,35	1 342 255,23
4	351 337,52	1 342 297,36	11	351 342,32	1 342 256,03
н5	351 337,40	1 342 298,59	12	351 369,18	1 342 258,48
н6	351 332,02	1 342 298,09	13	351 365,46	1 342 291,78
н7	351 332,44	1 342 294,85	1	351 364,46	1 342 300,73



Условные обозначения:

- Часть границы, сведения ЕГРН о которой позволяют однозначно определить ее положение на местности
- Часть границы, местоположение которой определено при выполнении кадастровых работ
- Доступ к образуемому земельному участку
- Граница территориальной зоны
- ЖМ** - Обозначение территориальной зоны
- 35:20:0301008** - Номер кадастрового квартала
- :3У1** - Условный номер образуемого земельного участка
- :66** - Кадастровый номер объекта недвижимости, сведения о котором содержатся в ЕГРН
- 1** - характерная точка границы земельного участка, сведения ЕГРН о которой соответствуют требованиям, установленным в соответствии с частью 13 статьи 22 Федерального закона от 13 июля 2015 г. N 218-ФЗ "О государственной регистрации недвижимости"
- н1У** - характерная точка границы земельного участка, сведения о которой отсутствуют в ЕГРН, местоположение которой определено при кадастровых работах (новая характерная точка)

(наименование документа об утверждении, включая наименования органов государственной власти или органов местного самоуправления, принявших решение об утверждении схемы или подписавших соглашение о перераспределении земельных участков)

от \_\_\_\_\_ № \_\_\_\_\_


**Схема расположения земельного участка или земельных участков на кадастровом плане территории**

**Система координат: МСК-35 зона 1**

Условный номер земельного участка \_\_\_\_\_ ЗУ1  
 (указывается в случае, если предусматривается образование двух и более земельных участков)

Площадь земельного участка \_\_\_\_\_ 1 630 \_\_\_\_\_ М<sup>2</sup>  
 (указывается проектная площадь образуемого земельного участка, вычисленная с использованием федеральной государственной географической информационной системы, обеспечивающей функционирование национальной системы пространственных данных, которой является федеральная государственная географическая информационная система "Единая цифровая платформа "Национальная система пространственных данных" (далее - информационная система), или иных технологических и программных средств с округлением до 1 квадратного метра. Указанное значение площади земельного участка может быть уточнено при проведении кадастровых работ не более чем на десять процентов)

Обозначение характерных точек границ	Координаты		Обозначение характерных точек границ	Координаты	
	X	Y		X	Y
н1	351 385,95	1 342 364,15	н6	351 374,23	1 342 319,61
н2	351 380,11	1 342 365,30	н7	351 411,47	1 342 323,13
н3	351 371,62	1 342 365,06	н8	351 406,63	1 342 365,93
н4	351 371,07	1 342 344,26	н1	351 385,95	1 342 364,15
н5	351 373,08	1 342 325,27			

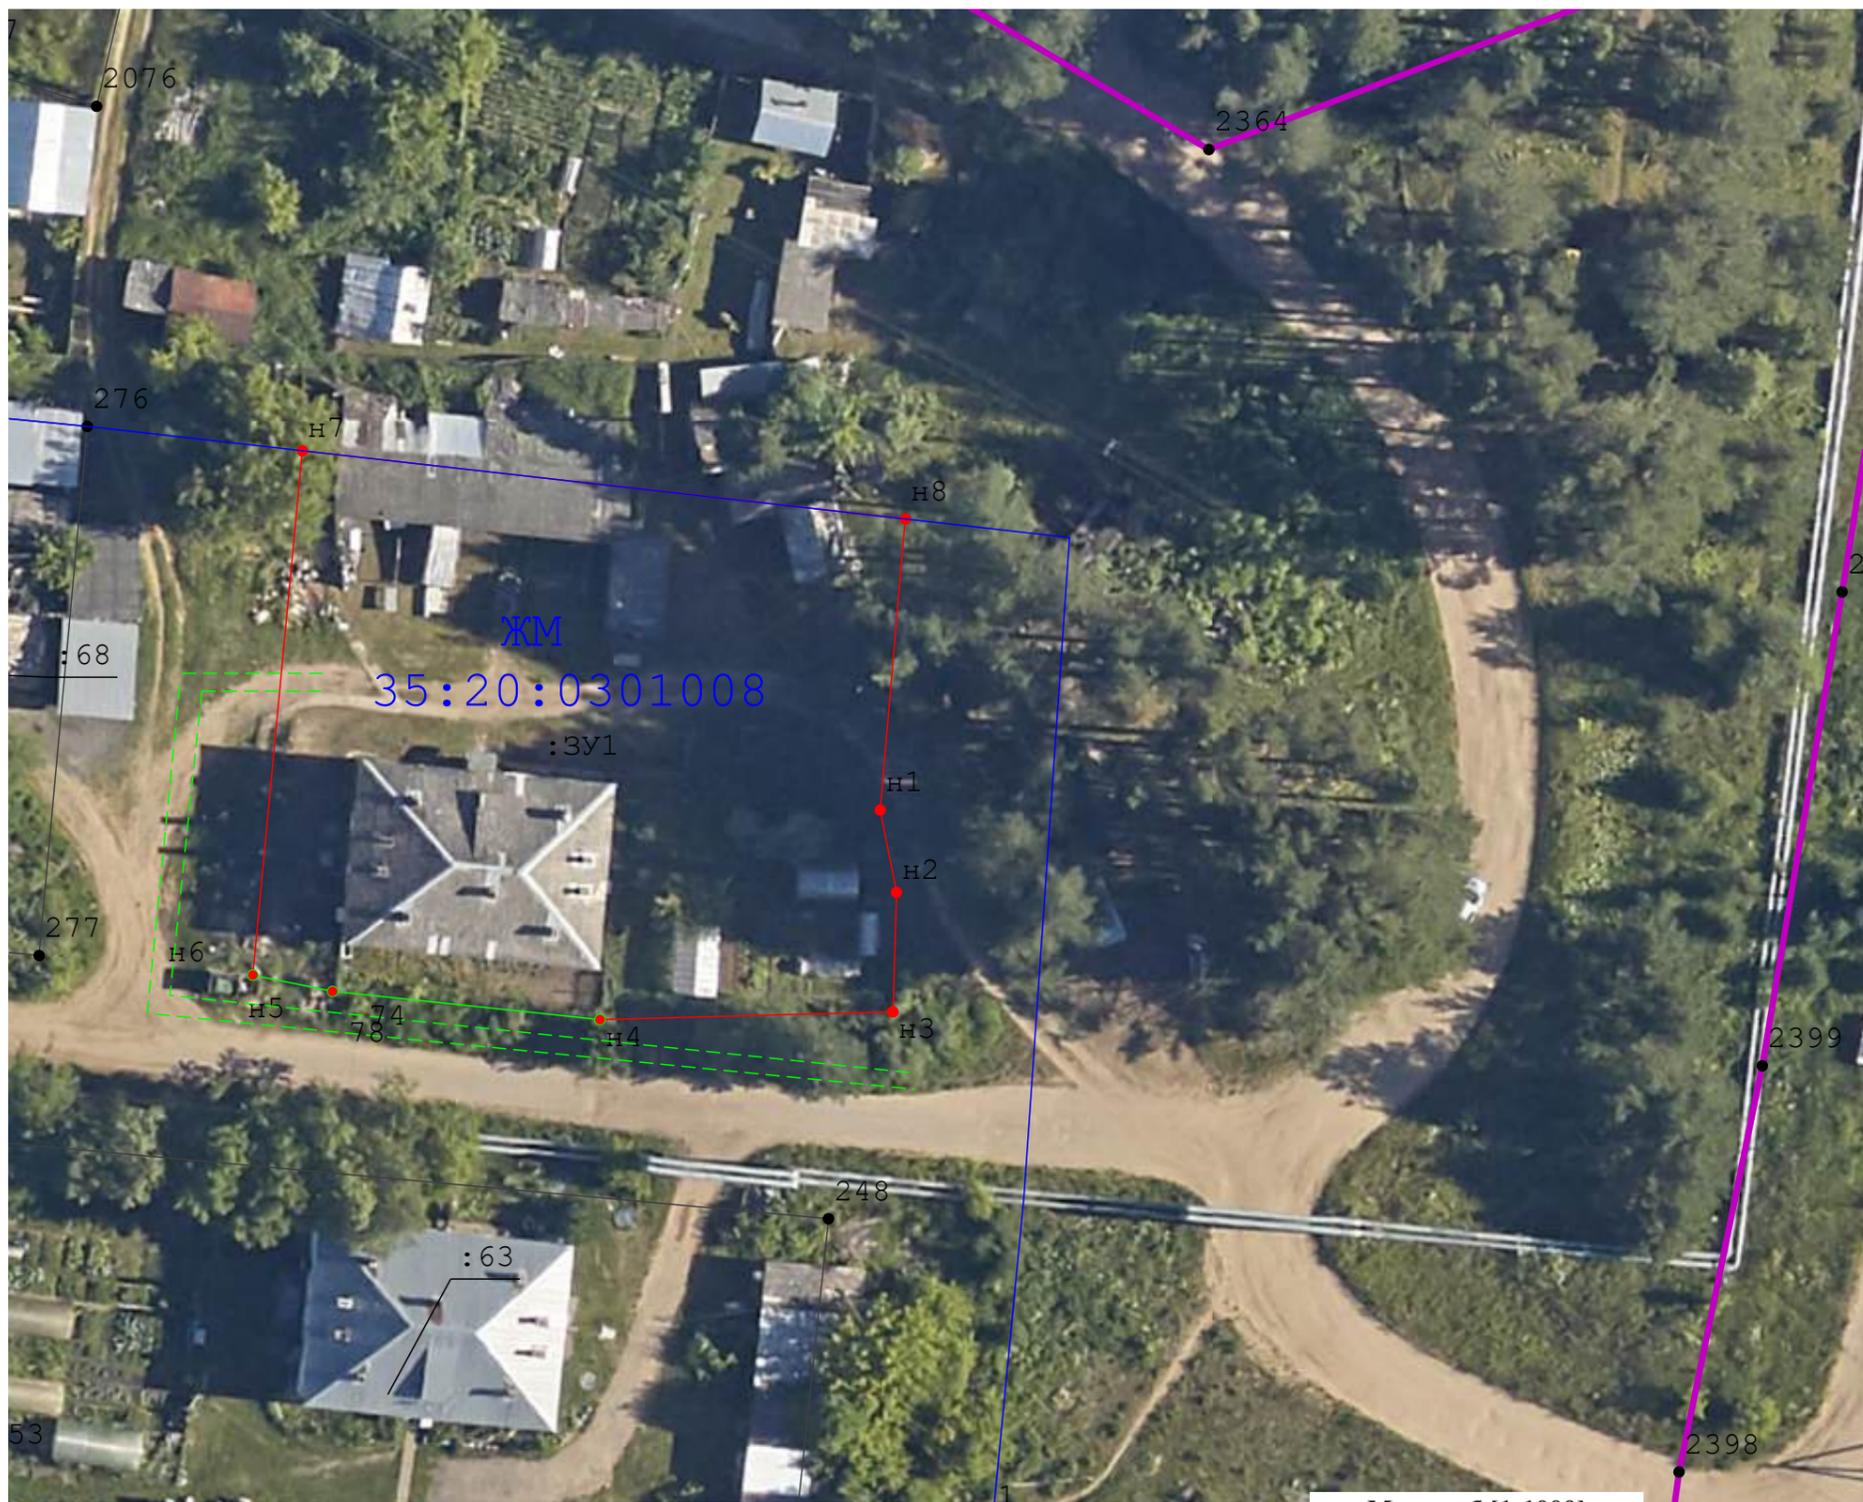

Масштаб [1:1000]

Условные обозначения:

- Граница кадастрового квартала
- часть границы, местоположение которой определено при выполнении кадастровых работ
- Граница территориальной зоны
- 35:20:0301008** - Номер кадастрового квартала
- 1 - характерная точка границы земельного участка, сведения ЕГРН о которой соответствуют требованиям, установленным в соответствии с частью 13 статьи 22 Федерального закона от 13 июля 2015 г. N 218-ФЗ "О государственной регистрации недвижимости"
- :ЗУ1** - Условный номер образуемого земельного участка
- часть границы, сведения ЕГРН о которой позволяют однозначно определить ее положение на местности
- Доступ к образуемому земельному участку
- ЖМ** - Обозначение территориальной зоны
- :68** - Кадастровый номер объекта недвижимости
- н1У - характерная точка границы земельного участка, сведения о которой отсутствуют в ЕГРН, местоположение которой определено при кадастровых работах (новая характерная точка)

(наименование документа об утверждении, включая наименования органов государственной власти или органов местного самоуправления, принявших решение об утверждении схемы или подписавших соглашение о перераспределении земельных участков)

от \_\_\_\_\_ № \_\_\_\_\_

**Схема расположения земельного участка или земельных участков на кадастровом плане территории**

**Система координат: МСК-35 зона 1**


Условный номер земельного участка \_\_\_\_\_ :ЗУ1  
(указывается в случае, если предусматривается образование двух и более земельных участков)

Площадь земельного участка \_\_\_\_\_ 939 \_\_\_\_\_ М<sup>2</sup>  
(указывается проектная площадь образуемого земельного участка, вычисленная с использованием федеральной государственной географической информационной системы, обеспечивающей функционирование национальной системы пространственных данных, которой является федеральная государственная географическая информационная система "Единая цифровая платформа "Национальная система пространственных данных" (далее - информационная система), или иных технологических и программных средств с округлением до 1 квадратного метра. Указанное значение площади земельного участка может быть уточнено при проведении кадастровых работ не более чем на десять процентов)

Обозначение характерных точек границ	Координаты		Обозначение характерных точек границ	Координаты	
	(указываются в случае подготовки схемы расположения земельного участка с использованием информационной системы или иных технологических и программных средств. Значения координат, полученные с использованием указанных технологических и программных средств, указываются с округлением до 0,01 метра)			(указываются в случае подготовки схемы расположения земельного участка с использованием информационной системы или иных технологических и программных средств. Значения координат, полученные с использованием указанных технологических и программных средств, указываются с округлением до 0,01 метра)	
	X	Y		X	Y
н1	351 414,89	1 341 793,42	н5	351 380,06	1 341 816,95
н2	351 414,71	1 341 802,23	н6	351 385,50	1 341 788,10
н3	351 412,11	1 341 823,40	н7	351 387,02	1 341 788,45
н4	351 395,54	1 341 820,24	н1	351 414,89	1 341 793,42



**Условные обозначения:**

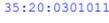-  - Существующая часть границы, имеющиеся в ГКН сведения о которой достаточны для определения ее местоположения
-  - вновь образованная часть границы, сведения о которой достаточны для определения ее местоположения
-  н1 - образуемая точка границы земельного участка местоположение которой определено при кадастровых работах
-  1 - характерная точка границы земельного участка, сведения ЕГРН о которой позволяет однозначно определить ее местоположение
-  35:20:0301011 - номер кадастрового квартала
-  :253 - кадастровый номер земельного участка
-  ЖИ - обозначение территориальной зоны
-  :ЗУ1 - обозначение образуемого земельного участка
-  - обозначение доступа к образуемому земельному участку

(наименование документа об утверждении, включая наименования органов государственной власти или органов местного самоуправления, принявших решение об утверждении схемы или подписавших соглашение о перераспределении земельных участков)

от \_\_\_\_\_ № \_\_\_\_\_

**Схема расположения земельного участка или земельных участков на кадастровом плане территории**

**Система координат: МСК-35 зона 1**

Условный номер земельного участка \_\_\_\_\_ :3У1  
(указывается в случае, если предусматривается образование двух и более земельных участков)

Площадь земельного участка \_\_\_\_\_ 1 024 \_\_\_\_\_ м<sup>2</sup>  
(указывается проектная площадь образуемого земельного участка, вычисленная с использованием федеральной государственной географической информационной системы, обеспечивающей функционирование национальной системы пространственных данных, которой является федеральная государственная географическая информационная система "Единая цифровая платформа "Национальная система пространственных данных" (далее - информационная система), или иных технологических и программных средств с округлением до 1 квадратного метра. Указанное значение площади земельного участка может быть уточнено при проведении кадастровых работ не более чем на десять процентов)

Обозначение характерных точек границ	Координаты		Обозначение характерных точек границ	Координаты	
	Х	У		Х	У
1	351 255,90	1 341 728,51	8	351 216,71	1 341 722,12
2	351 252,41	1 341 727,99	н9У	351 218,94	1 341 709,90
3	351 252,65	1 341 726,39	н10У	351 220,95	1 341 697,98
4	351 249,89	1 341 725,99	н11У	351 261,75	1 341 704,18
5	351 249,66	1 341 727,59	н12У	351 259,73	1 341 718,08
6	351 237,49	1 341 725,99	1	351 255,90	1 341 728,51
7	351 222,93	1 341 723,62			



**Масштаб [1:1000]**

**Условные обозначения:**

-  - Граница кадастрового квартала
-  - часть границы, местоположение которой определено при выполнении кадастровых работ
-  35:20:0301012 - Номер кадастрового квартала
-  :168 - Кадастровый номер земельного участка, сведения о котором содержатся в ЕГРН
-  1 - характерная точка границы земельного участка, сведения ЕГРН о которой соответствуют требованиям, установленным в соответствии с частью 13 статьи 22 Федерального закона от 13 июля 2015 г. N 218-ФЗ "О государственной регистрации недвижимости"
-  - часть границы, сведения ЕГРН о которой позволяют однозначно определить ее положение на местности
-  - Доступ к образуемому земельному участку
-  ЖИ - Обозначение территориальной зоны
-  :3У1 - Условный номер образуемого земельного участка
-  н1У - характерная точка границы земельного участка, сведения о которой отсутствуют в ЕГРН, местоположение которой определено при кадастровых работах (новая характерная точка)